




Wat zijn we van plan?


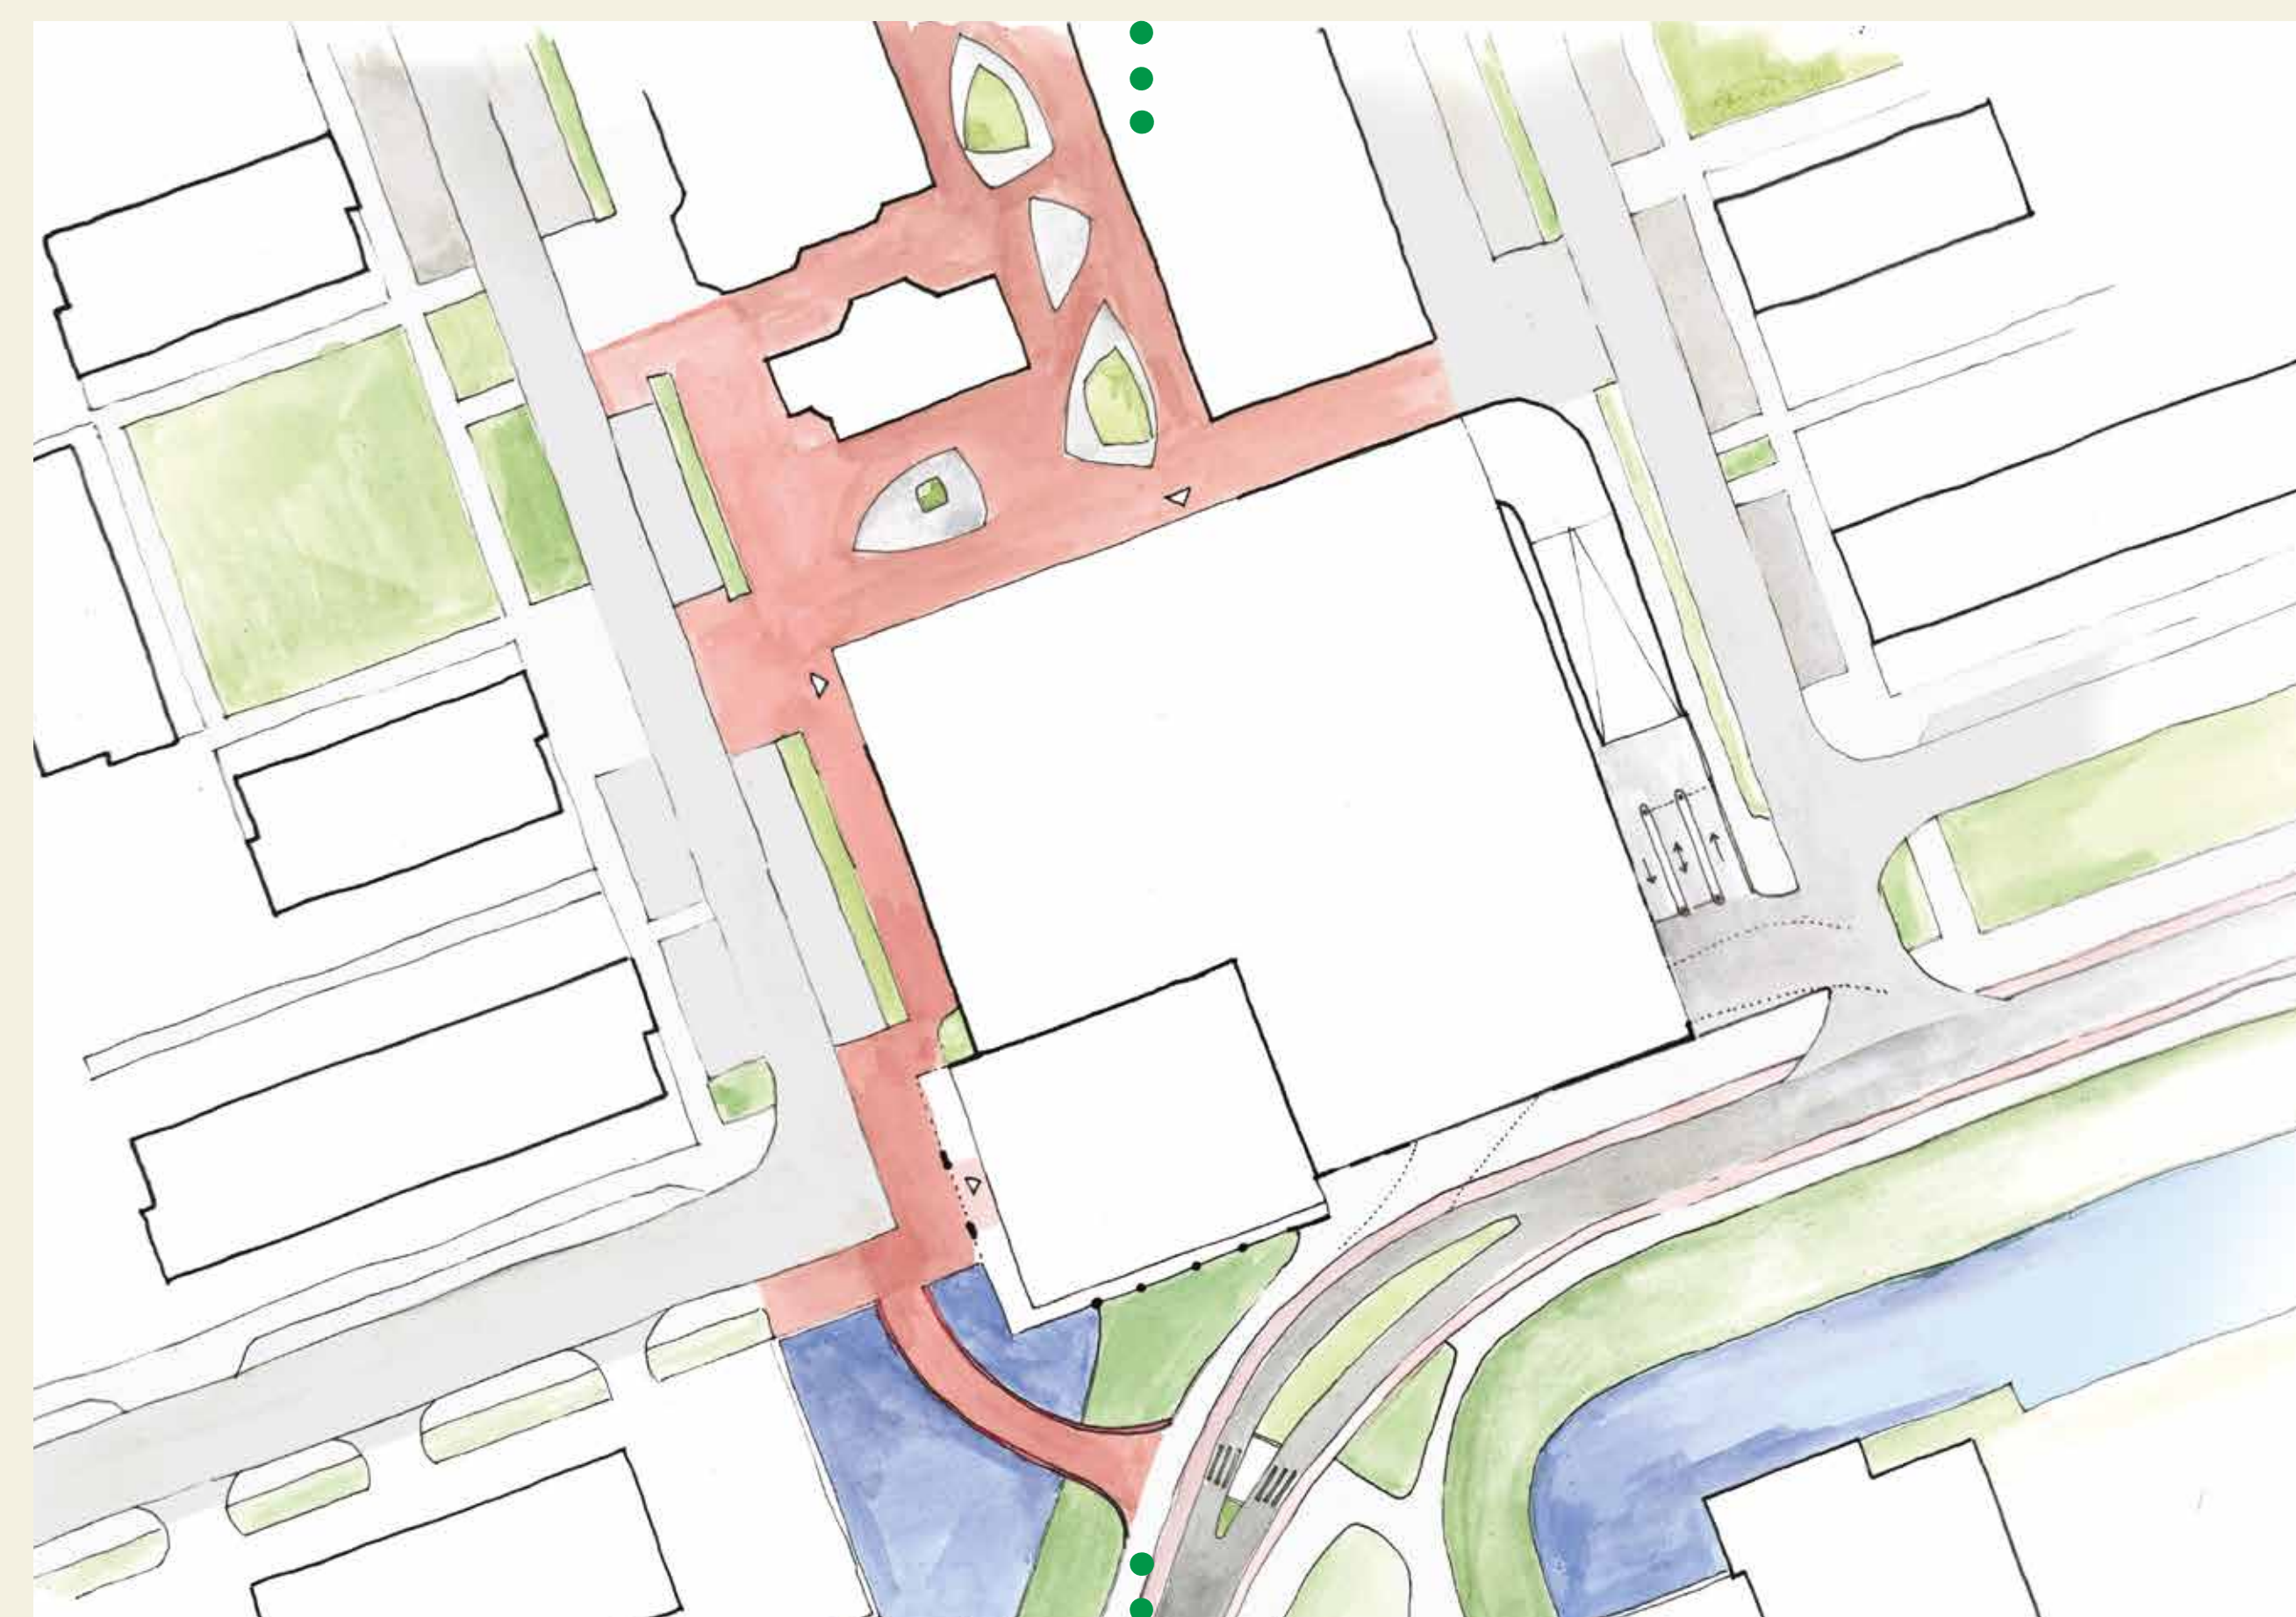


De Loper 2 wordt een multifunctioneel gebouw met:


- **Supermarkt** van ca. 2600 m², met inpandig laden en lossen.
- **Woongebouw** met 60 vrije sector huurwoningen, variërend van ca. 65 tot 95 m²
- **Parkeergarage** met ca. 175 parkeerplaatsen.



Hoe ziet het schetsontwerp eruit?

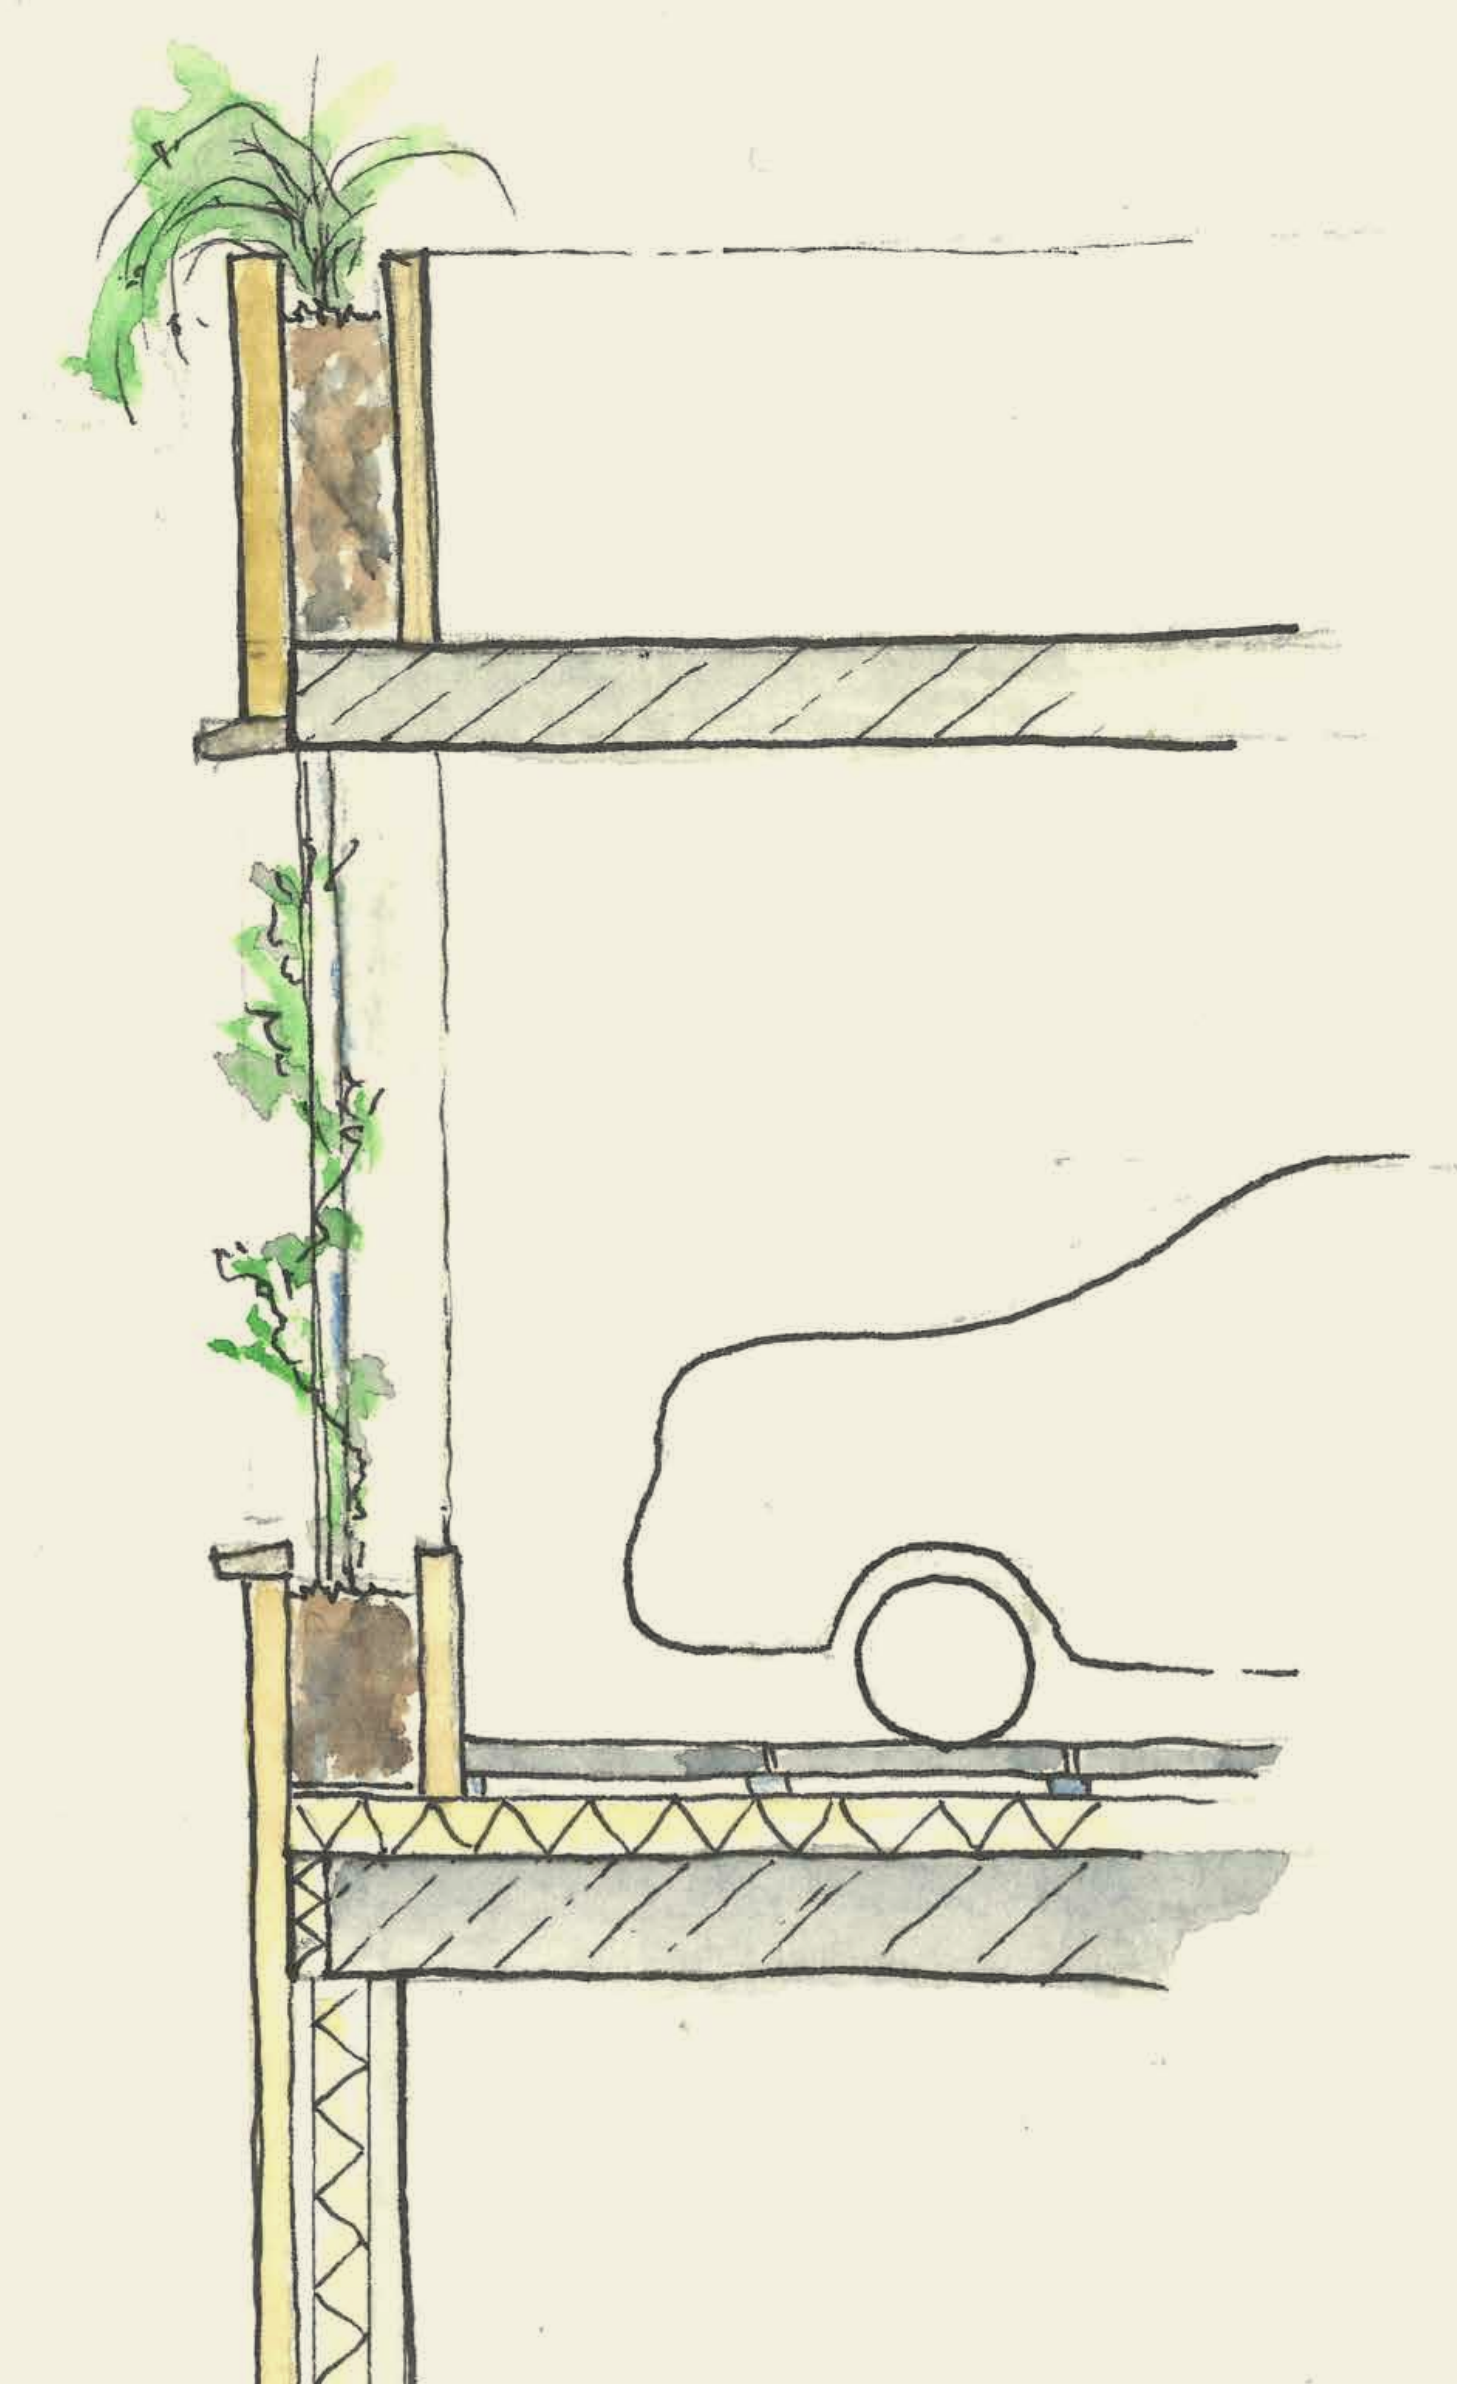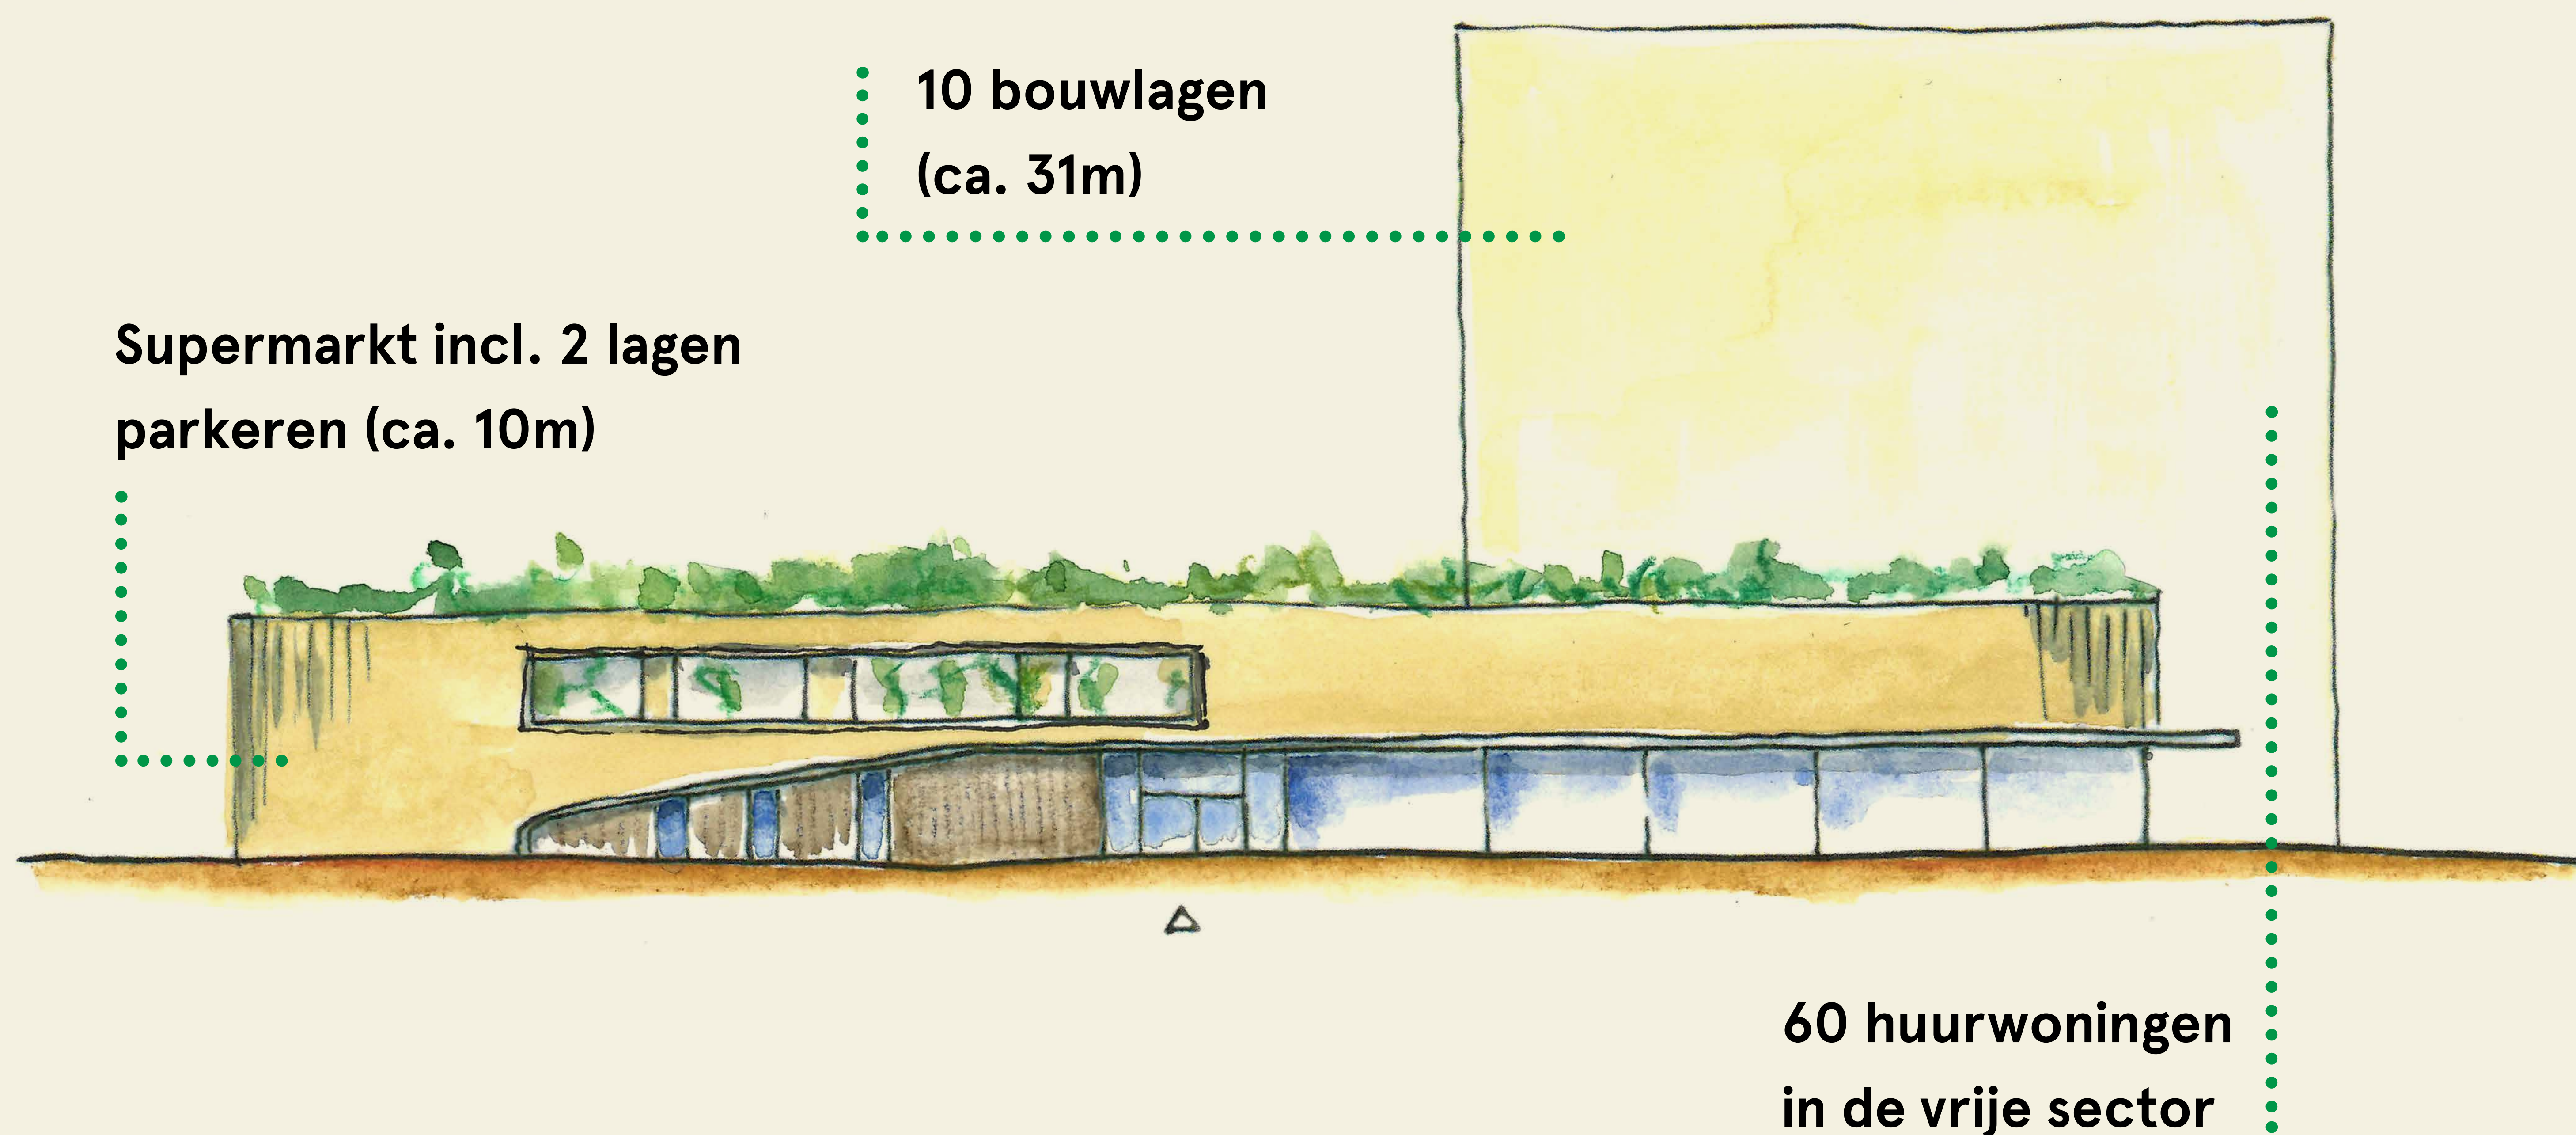

De beelden geven een indruk van hoe het plan er uit kan komen te zien. Het zijn nog geen uitgewerkte ontwerpen waar rechten aan ontleend kunnen worden.

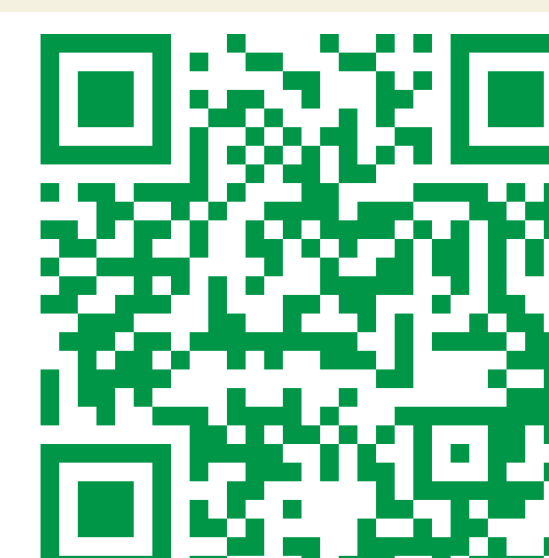

Hoe past het in de omgeving?



Gezien vanaf de Frederik Hendriklaan



Gezien vanaf de Charlotte de Bourbonlaan




Gezien vanaf de Hendrik Casimirstraat

De beelden geven een indruk van hoe het plan er uit kan komen te zien. Het zijn nog geen uitgewerkte ontwerpen waar rechten aan ontleend kunnen worden.



Plattegronden

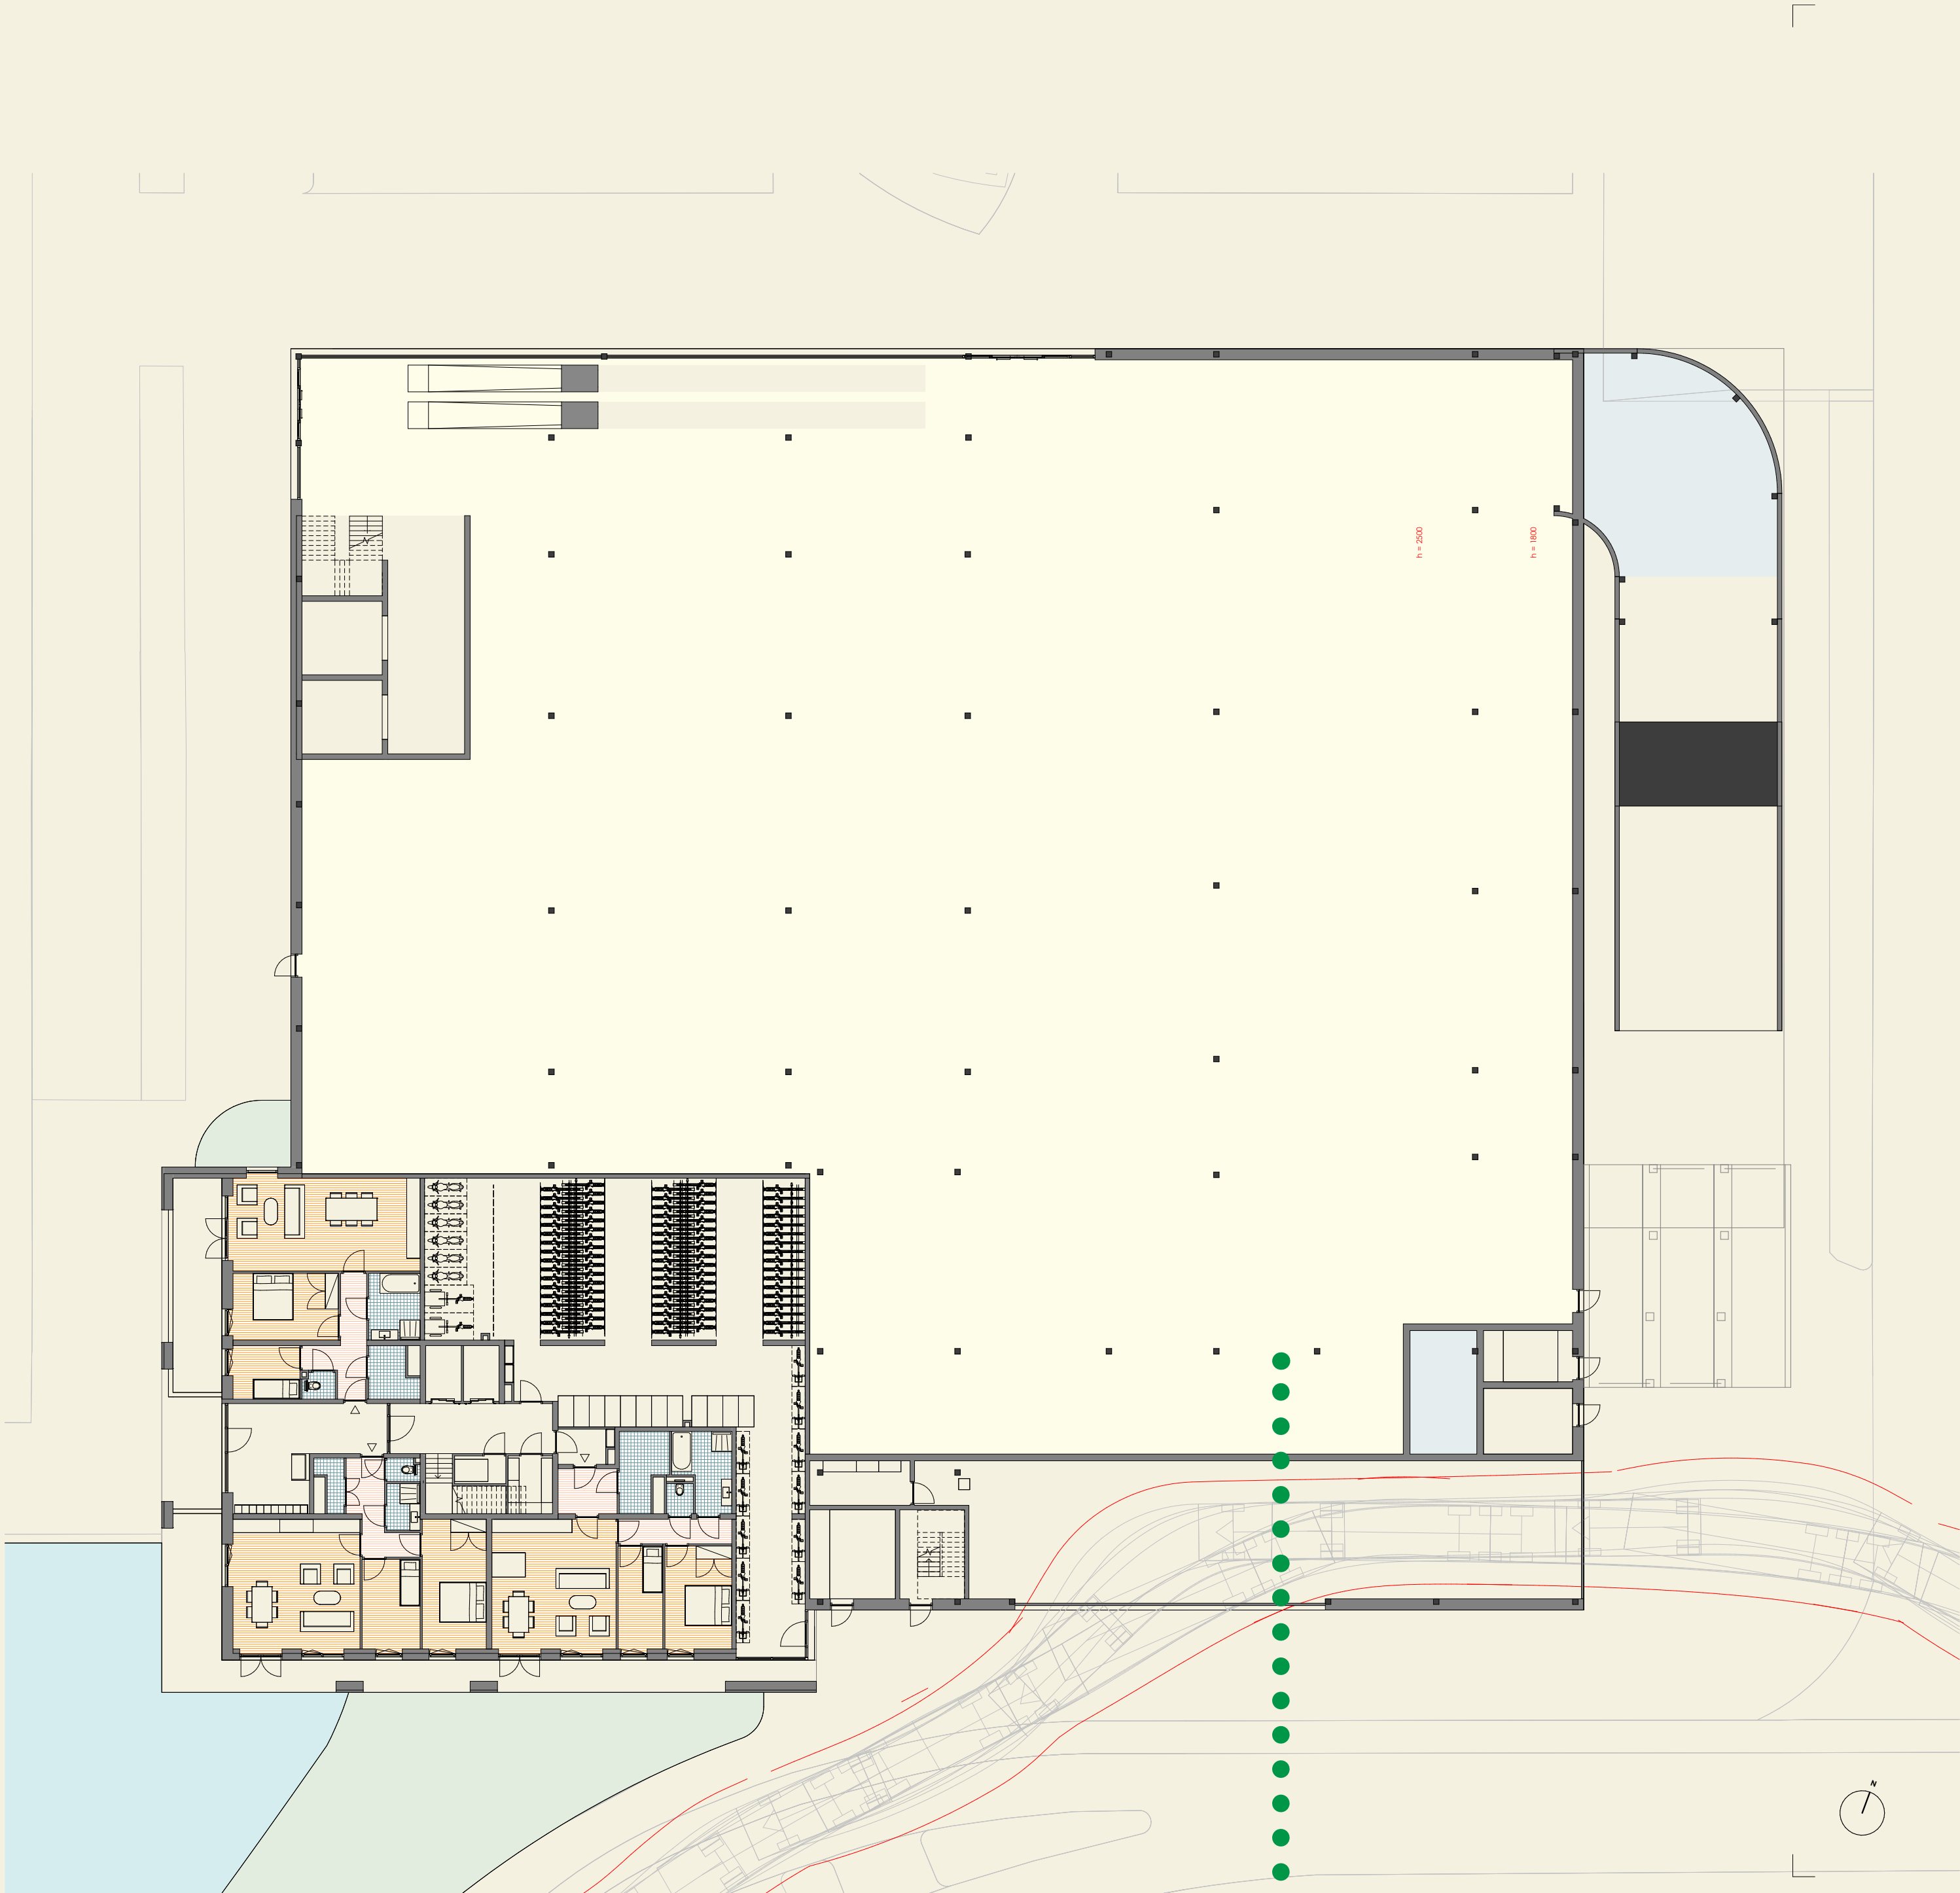


Begane grond, supermarkt



Eerste verdieping



Tweede verdieping

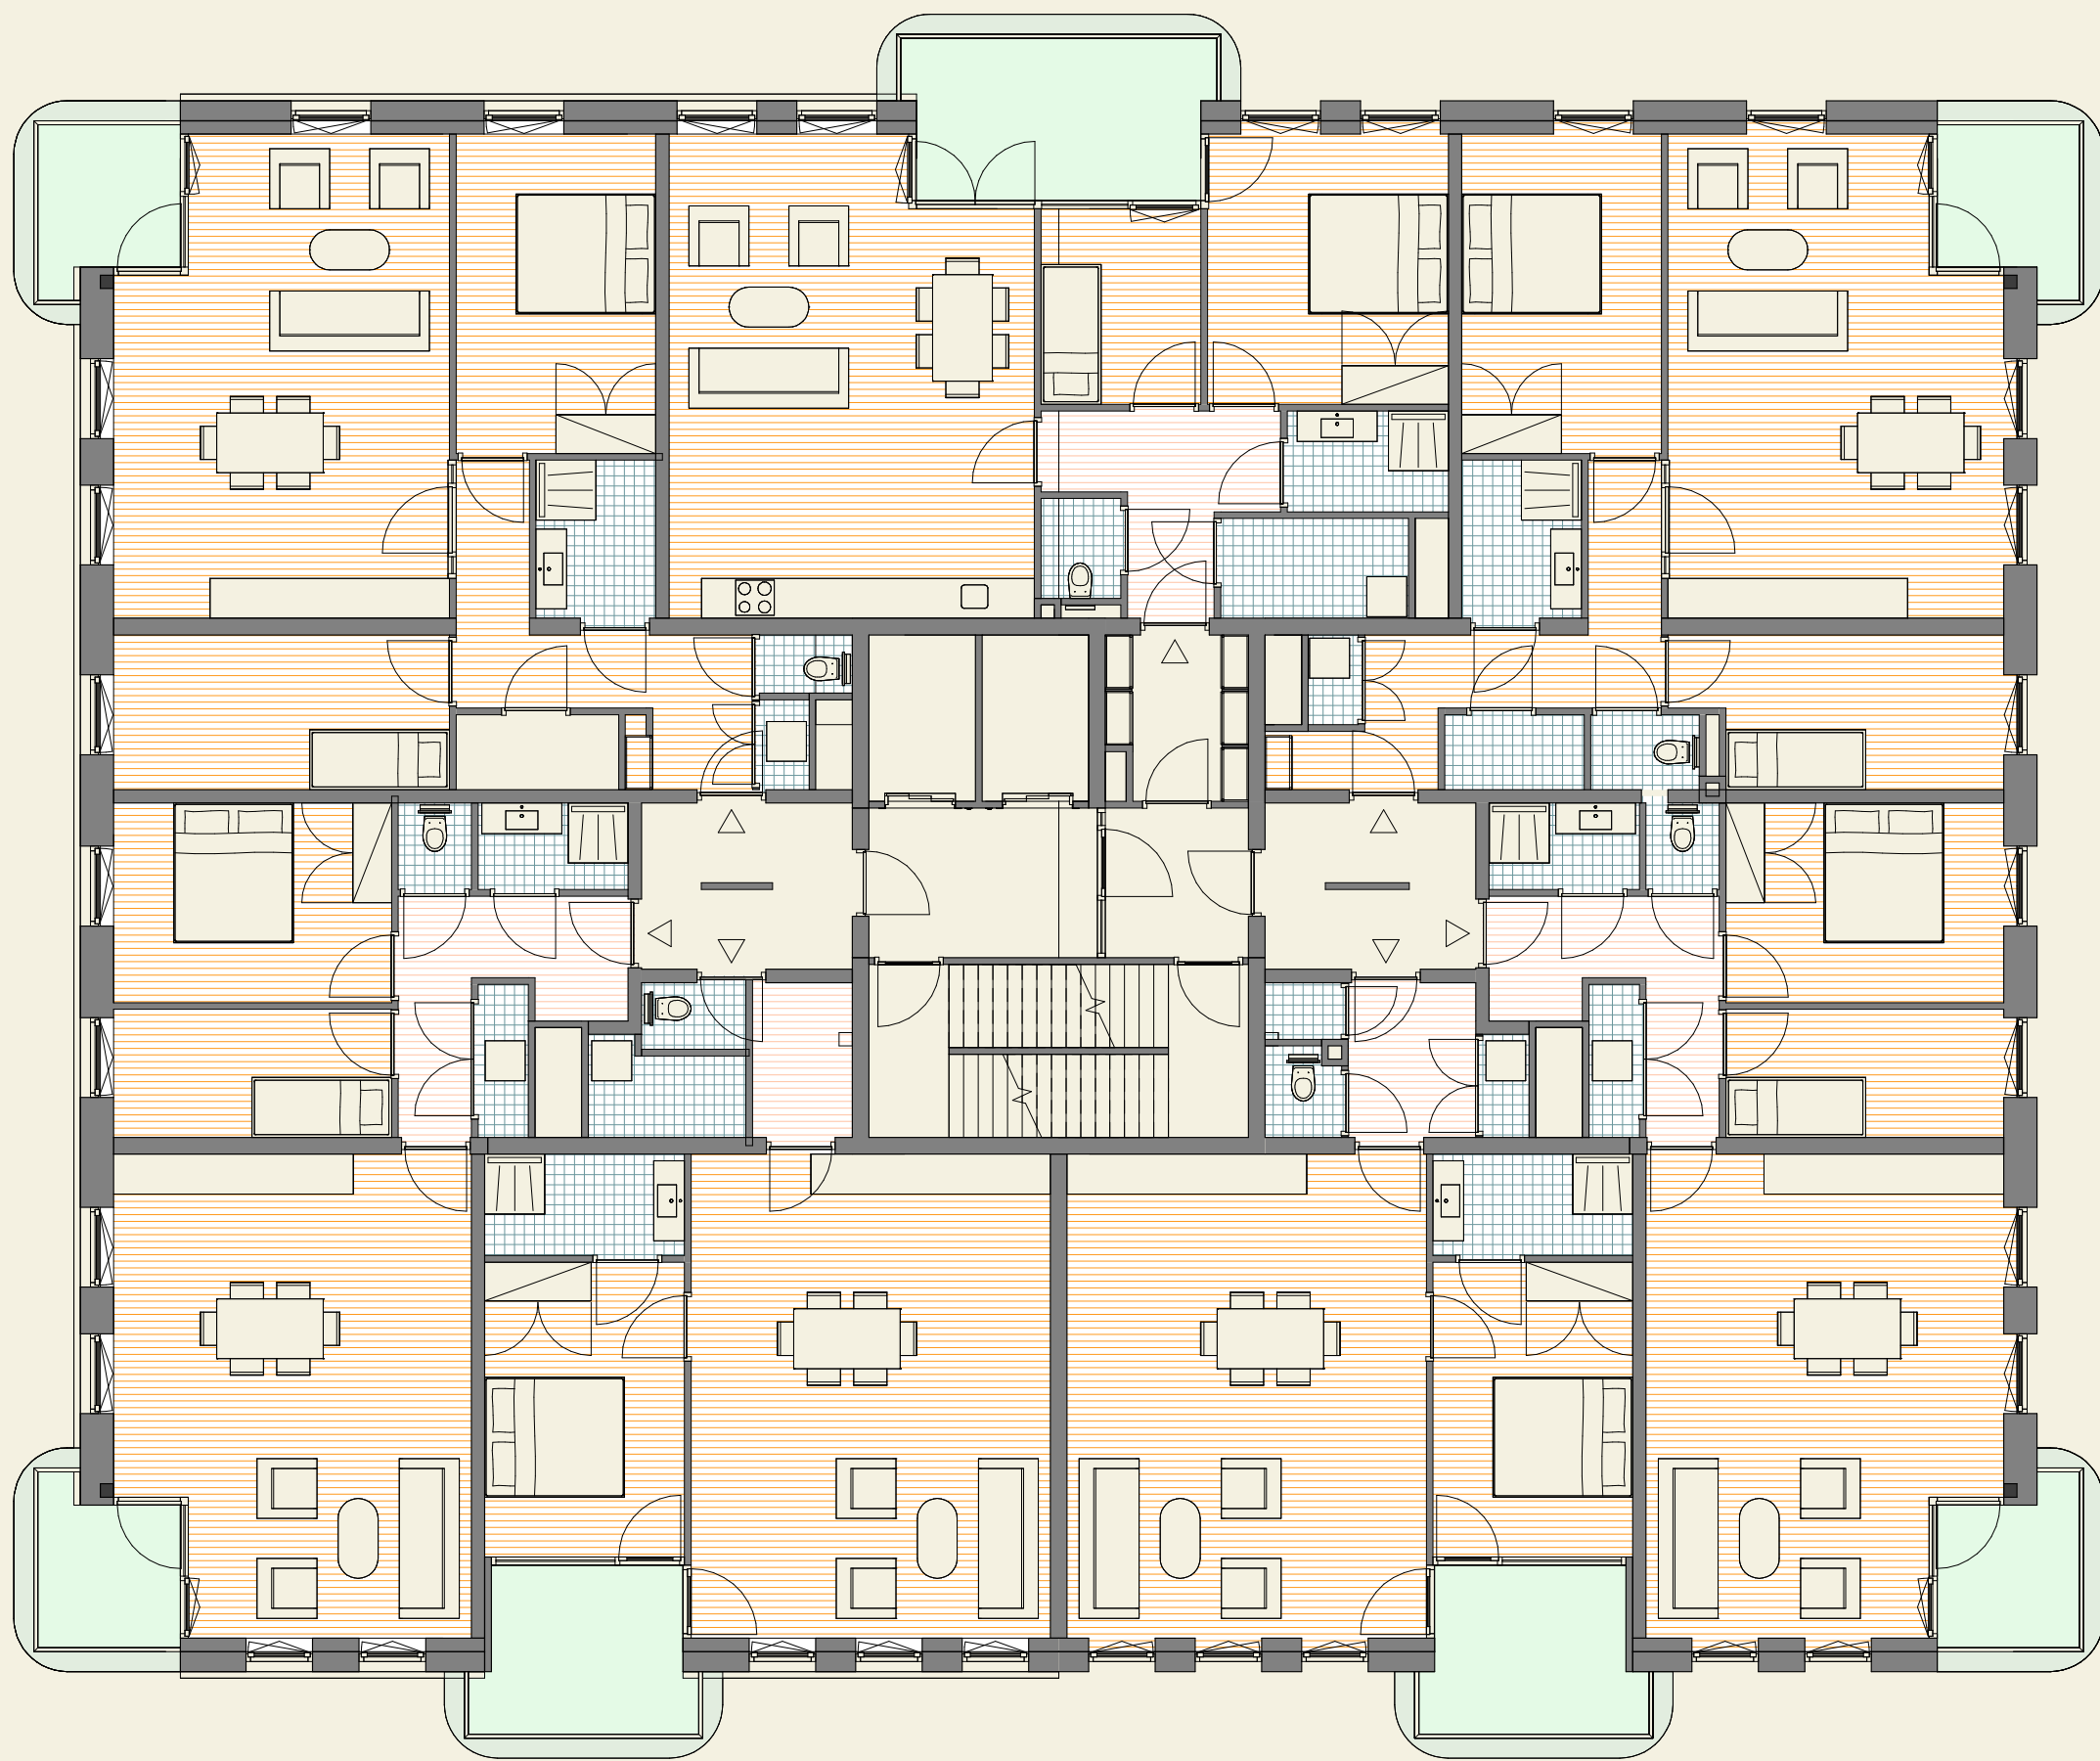

Verdiepingen woongebouw


Deze plattegronden geven een indruk van hoe we het gebouw willen indelen. Het zijn nog geen uitgewerkte ontwerpen waar rechten aan ontleend kunnen worden.




Verkeer & ontsluiting




Bureau Goudappel gaat binnenkort een verkeersonderzoek uitvoeren. Daarmee kan dit plan worden getest op verkeersdruk en verkeersafwikkeling. Ook onderzoekt Goudappel hoe de hellingbaan van de parkeergarage wordt aangesloten op de openbare ruimte.

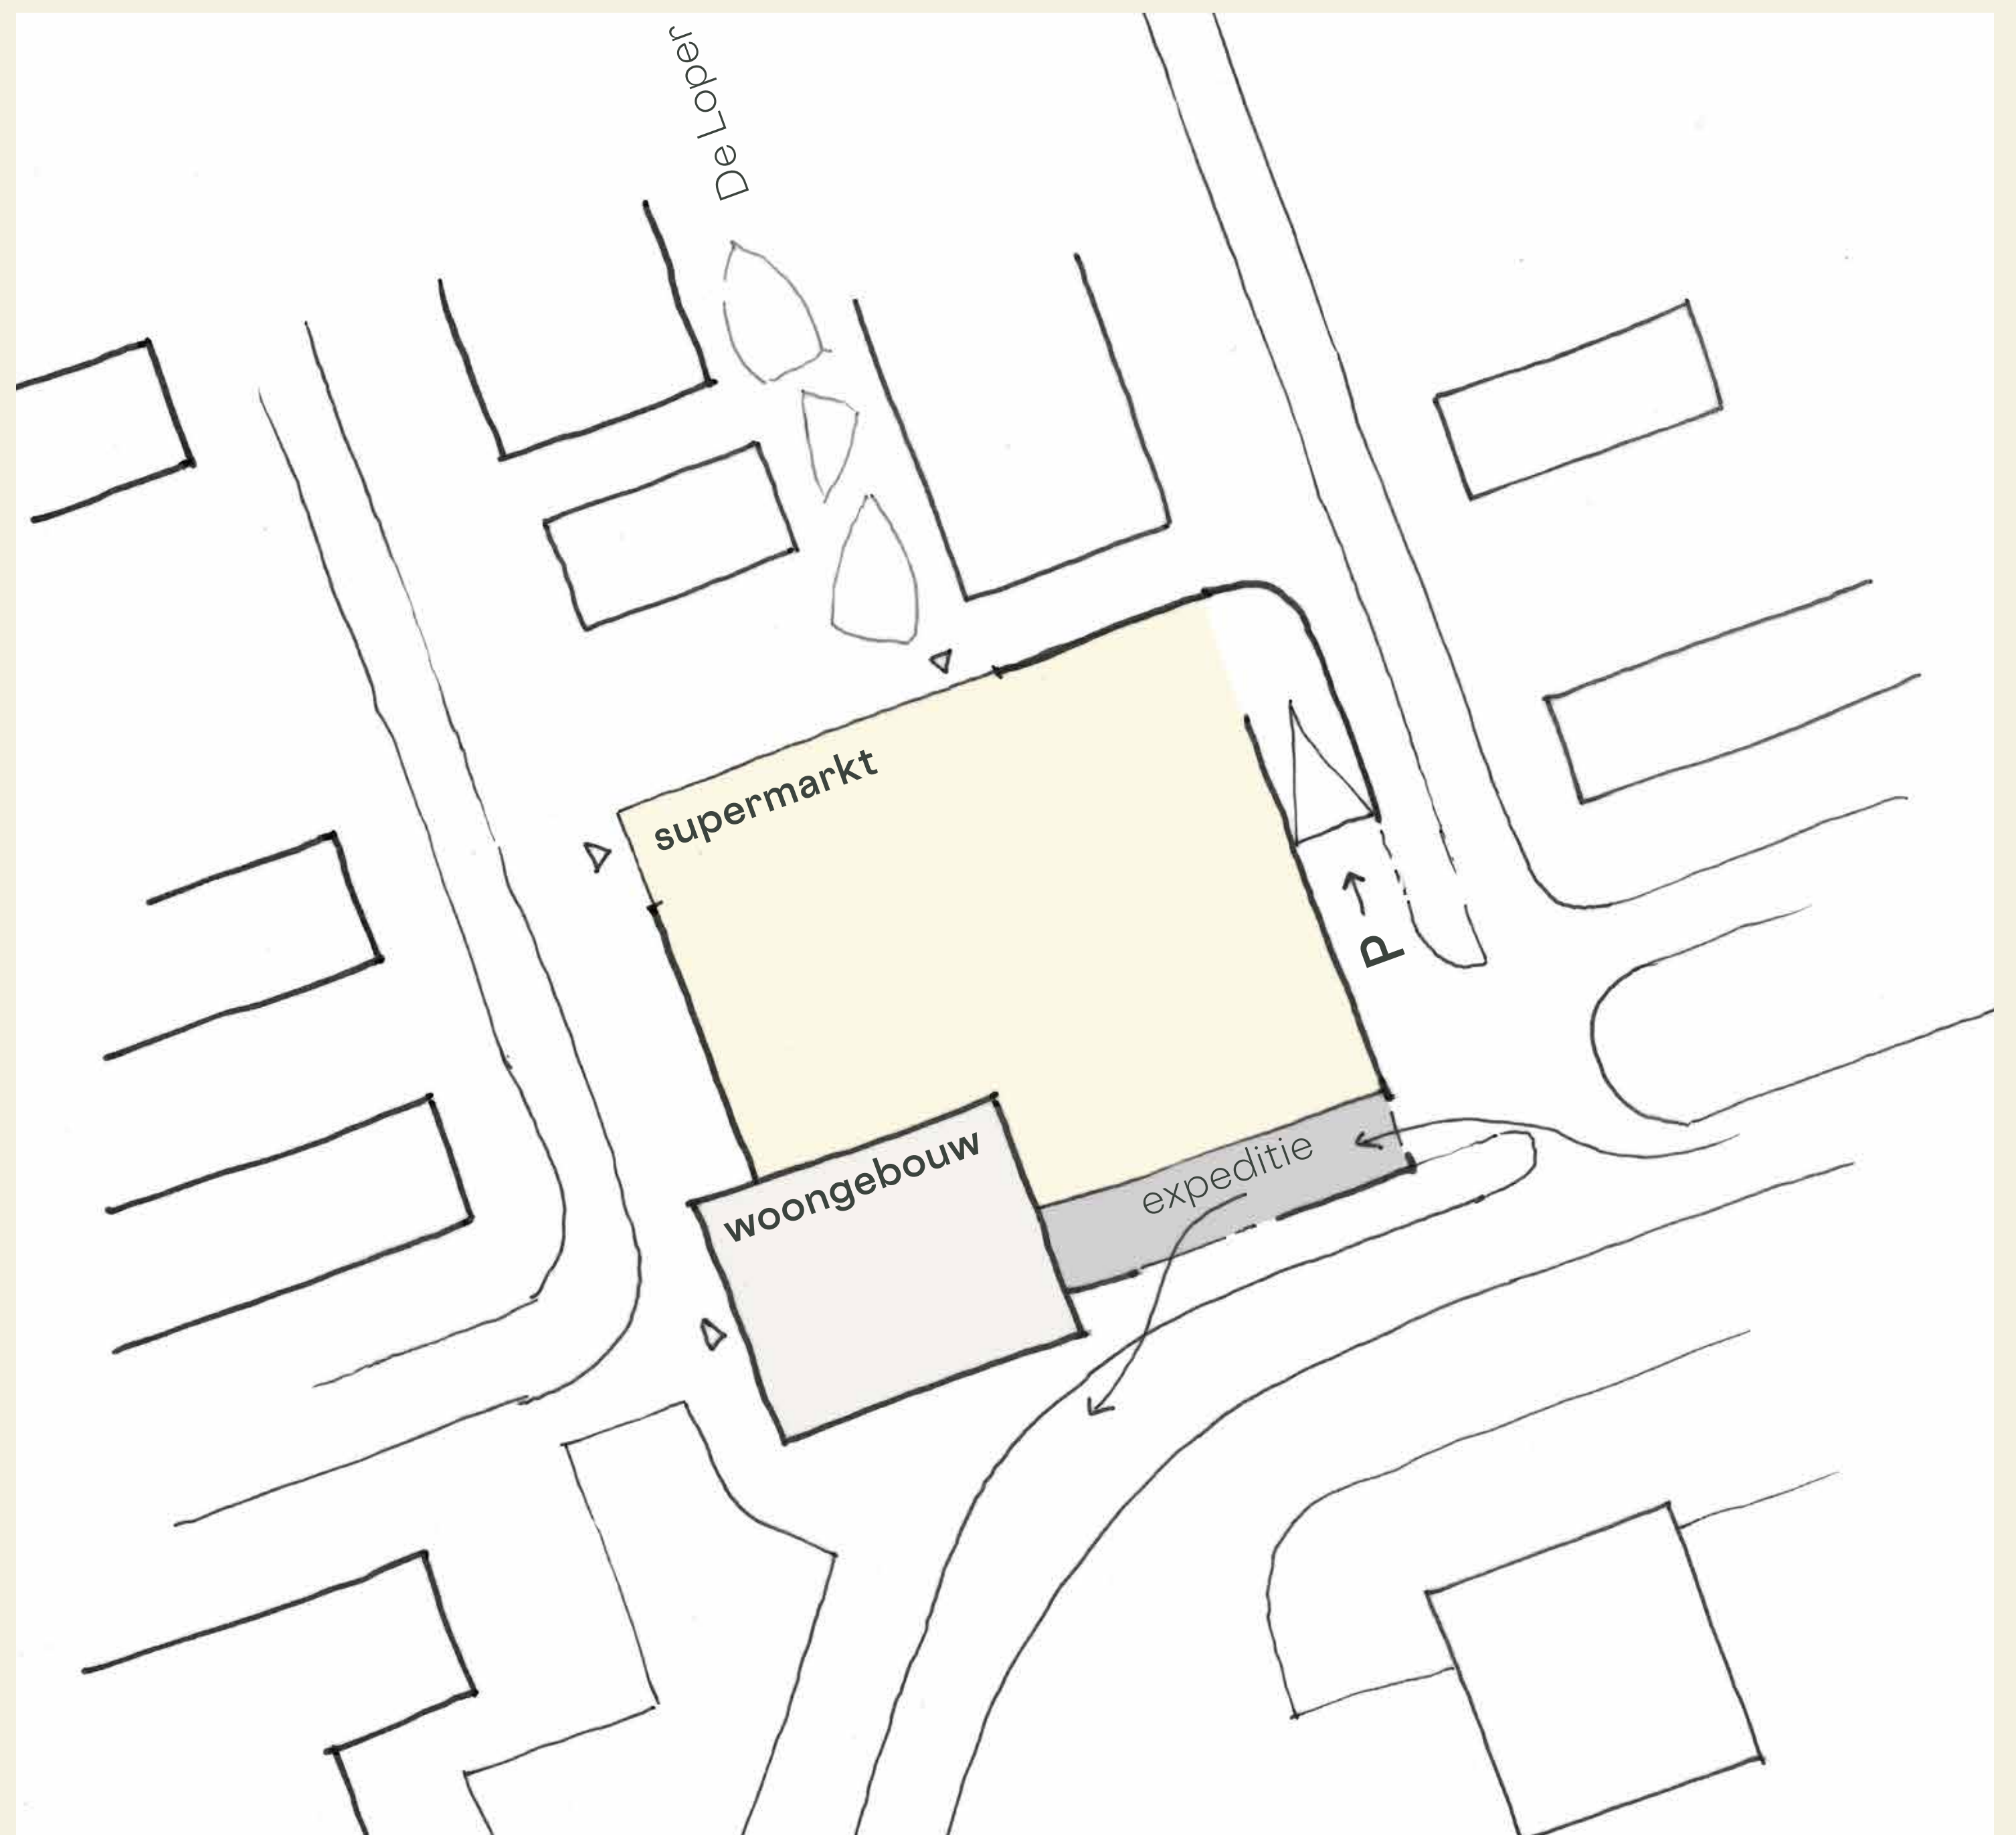

Laden en lossen: vrachtwagens kunnen in één keer doorrijden zonder te keren. Dit is veiliger, sneller en zorgt voor minder overlast voor de omgeving.

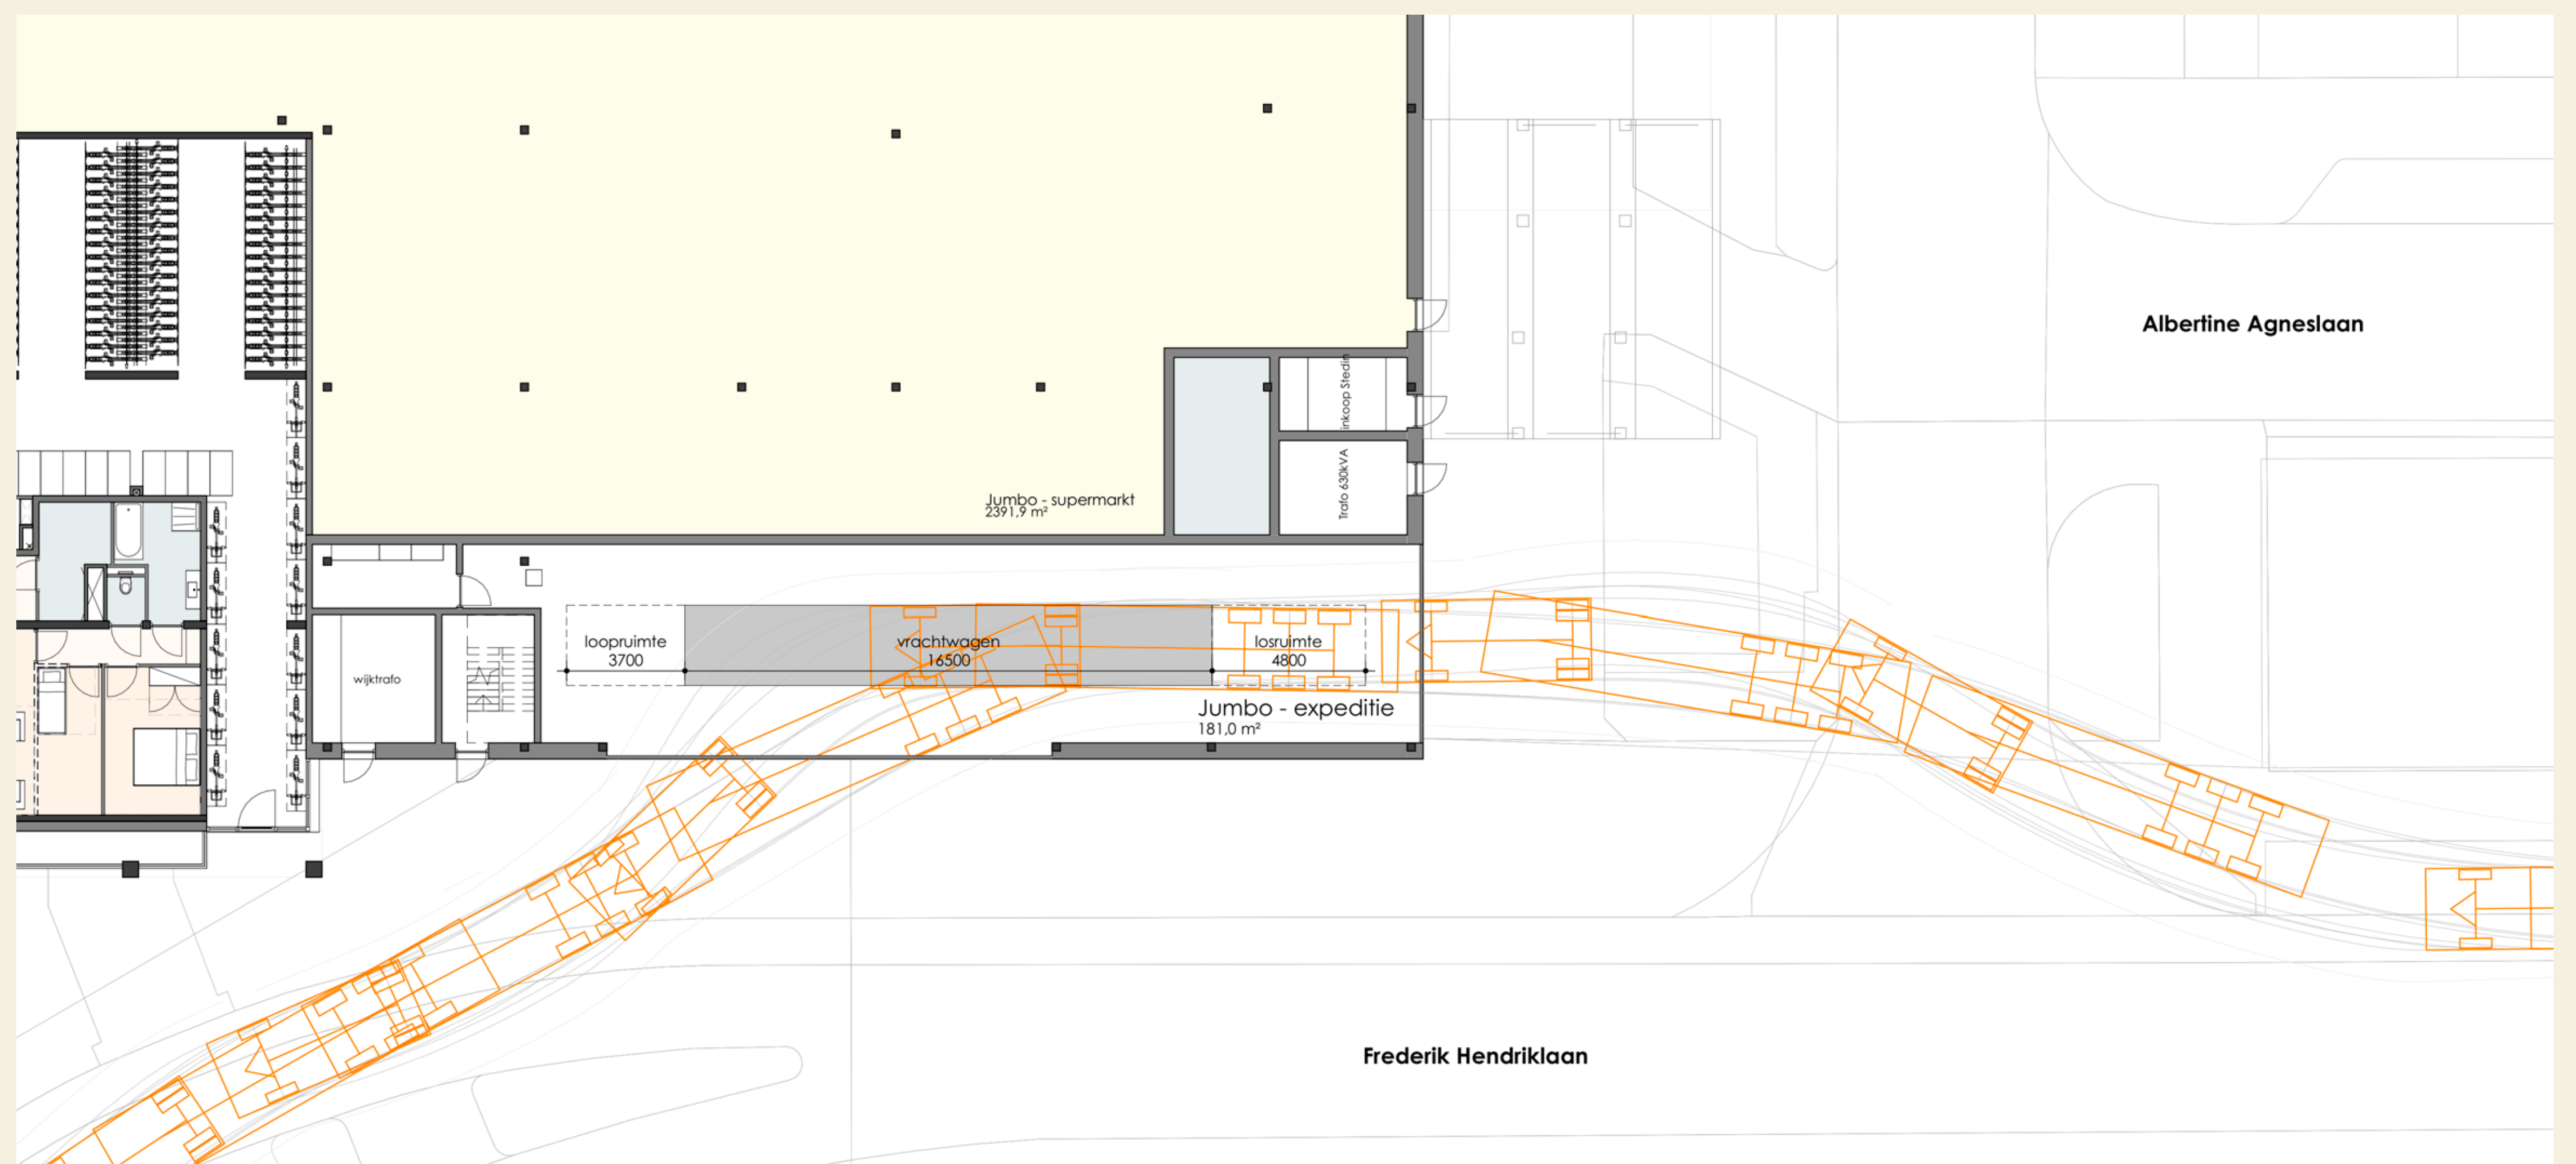



Parkeren

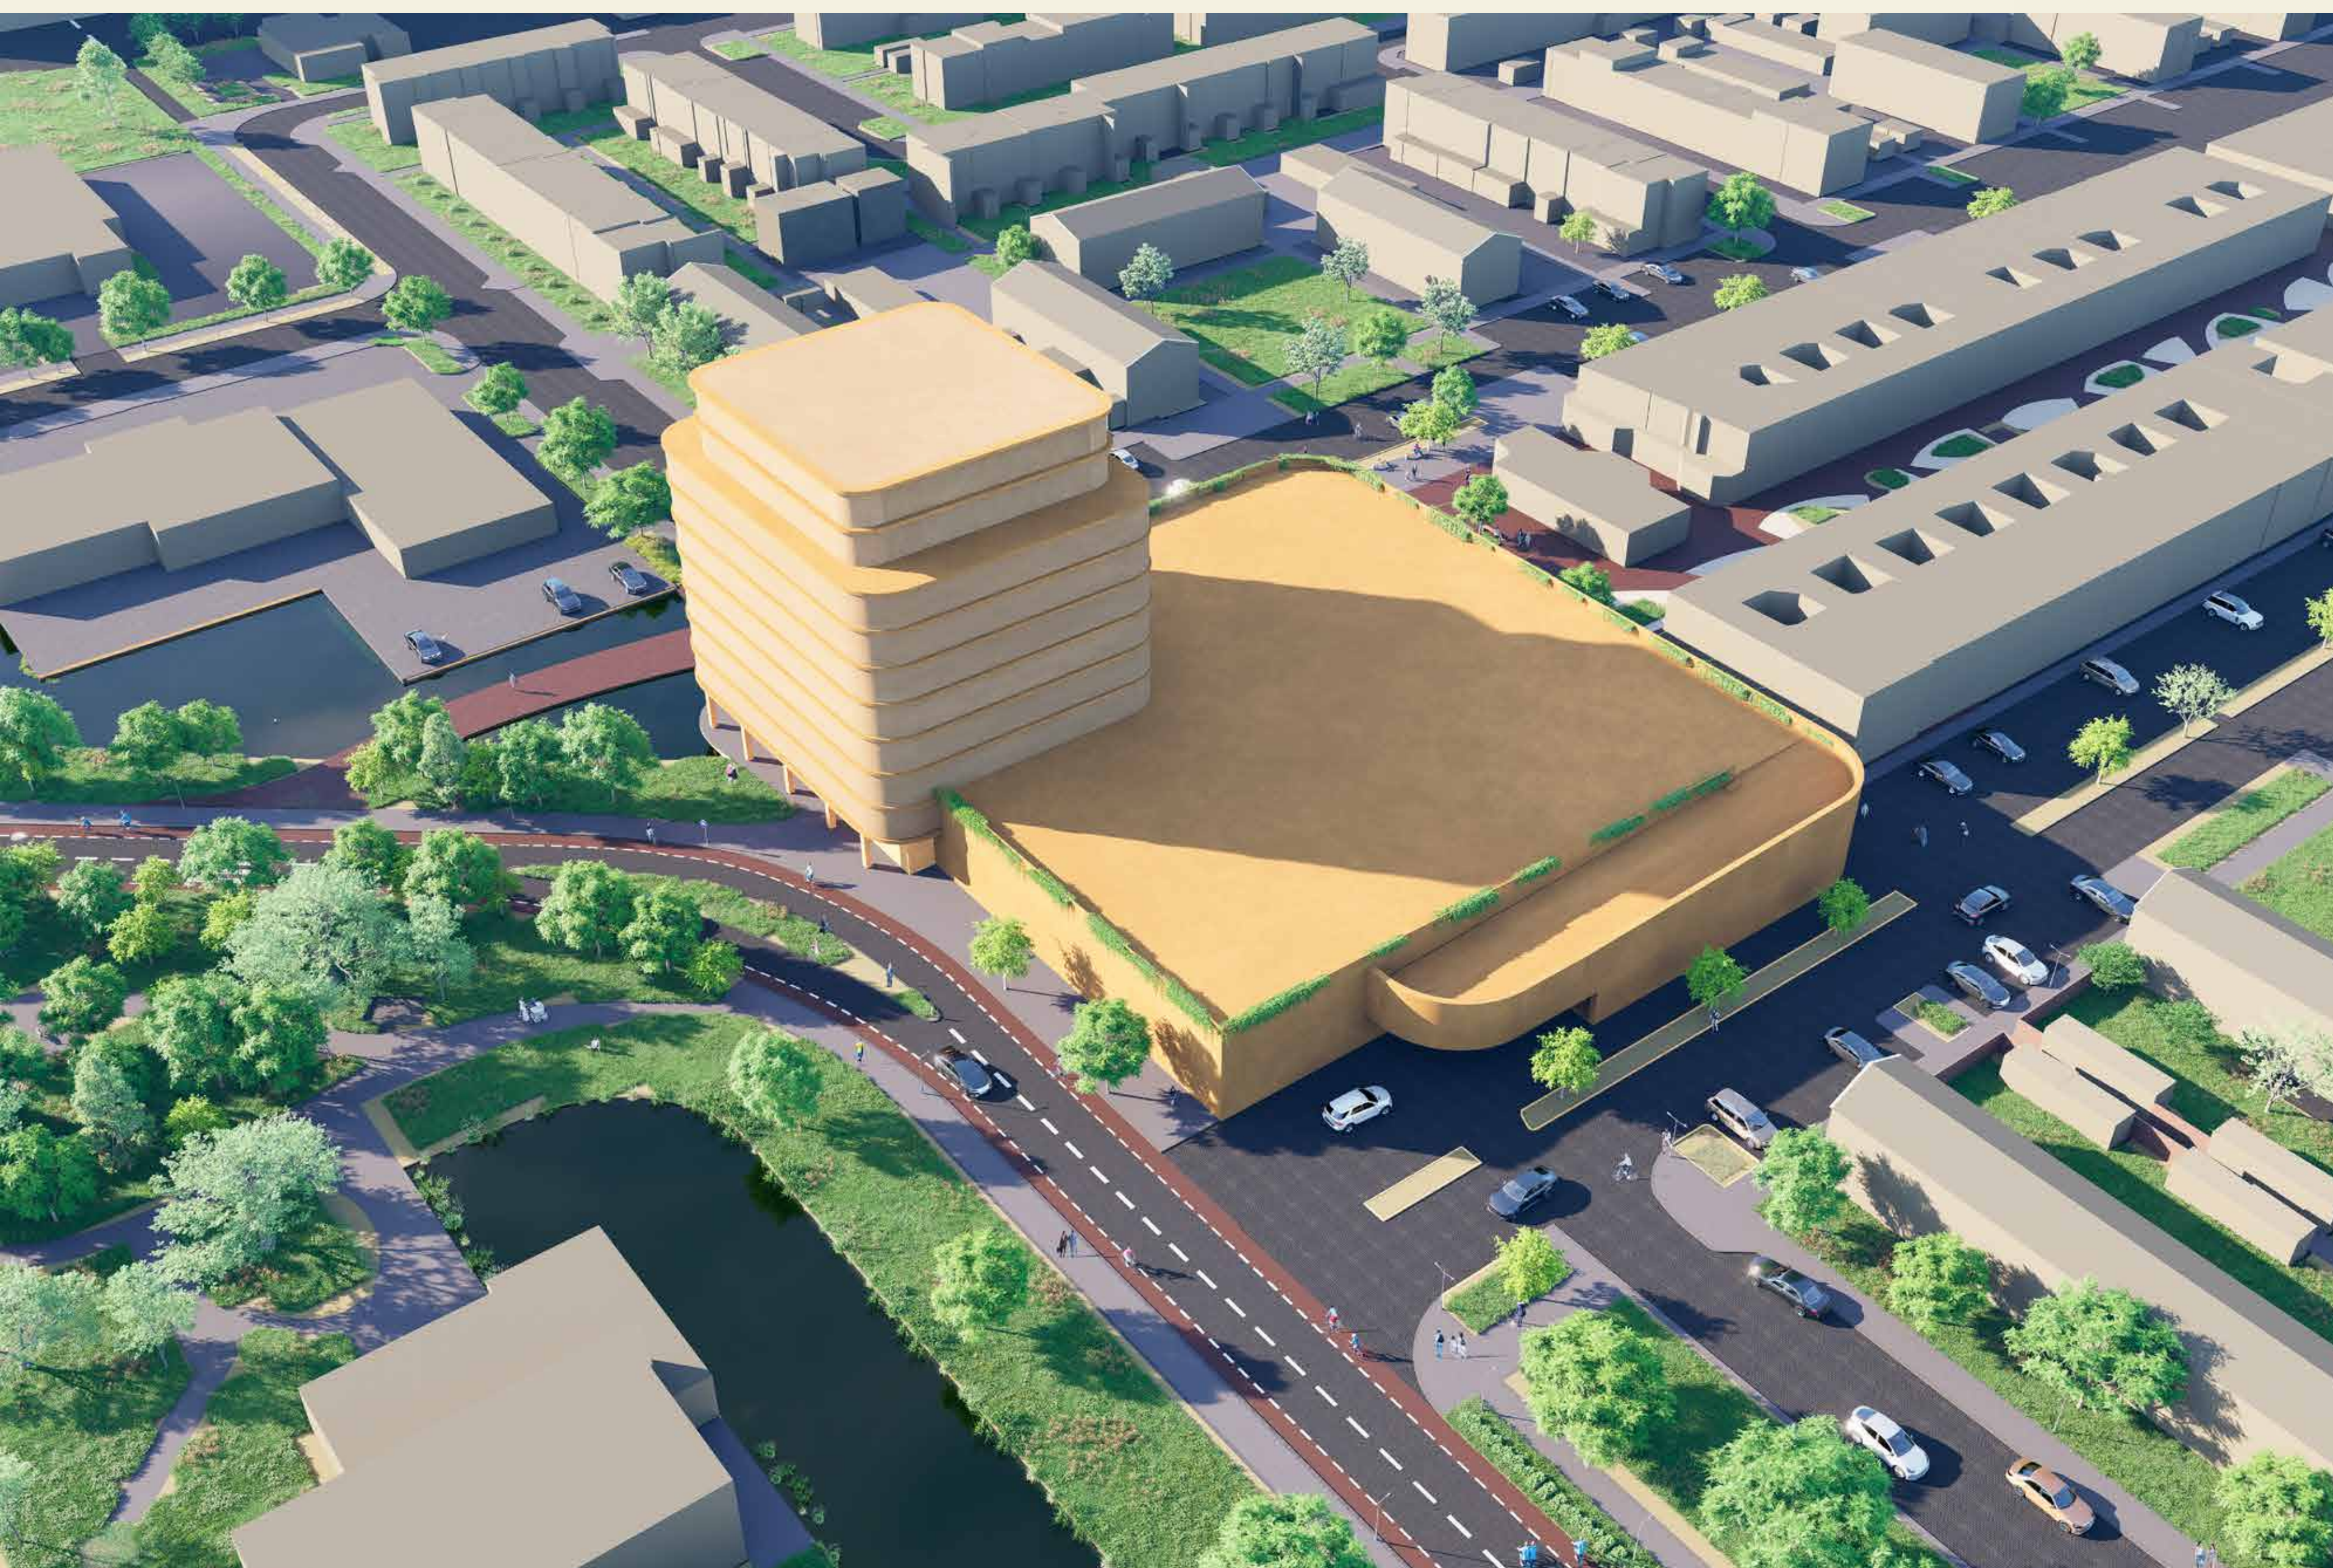


Parkeergarage van twee lagen voor ca. 175 auto's:

- 60 voor bewoners nieuw woongebouw
- 65 ter vervanging huidige parkeerplaatsen
- 50 extra plekken voor bezoekers supermarkt

Parkeergarage toegankelijk voor supermarktbezoekers en de nieuwe bewoners.

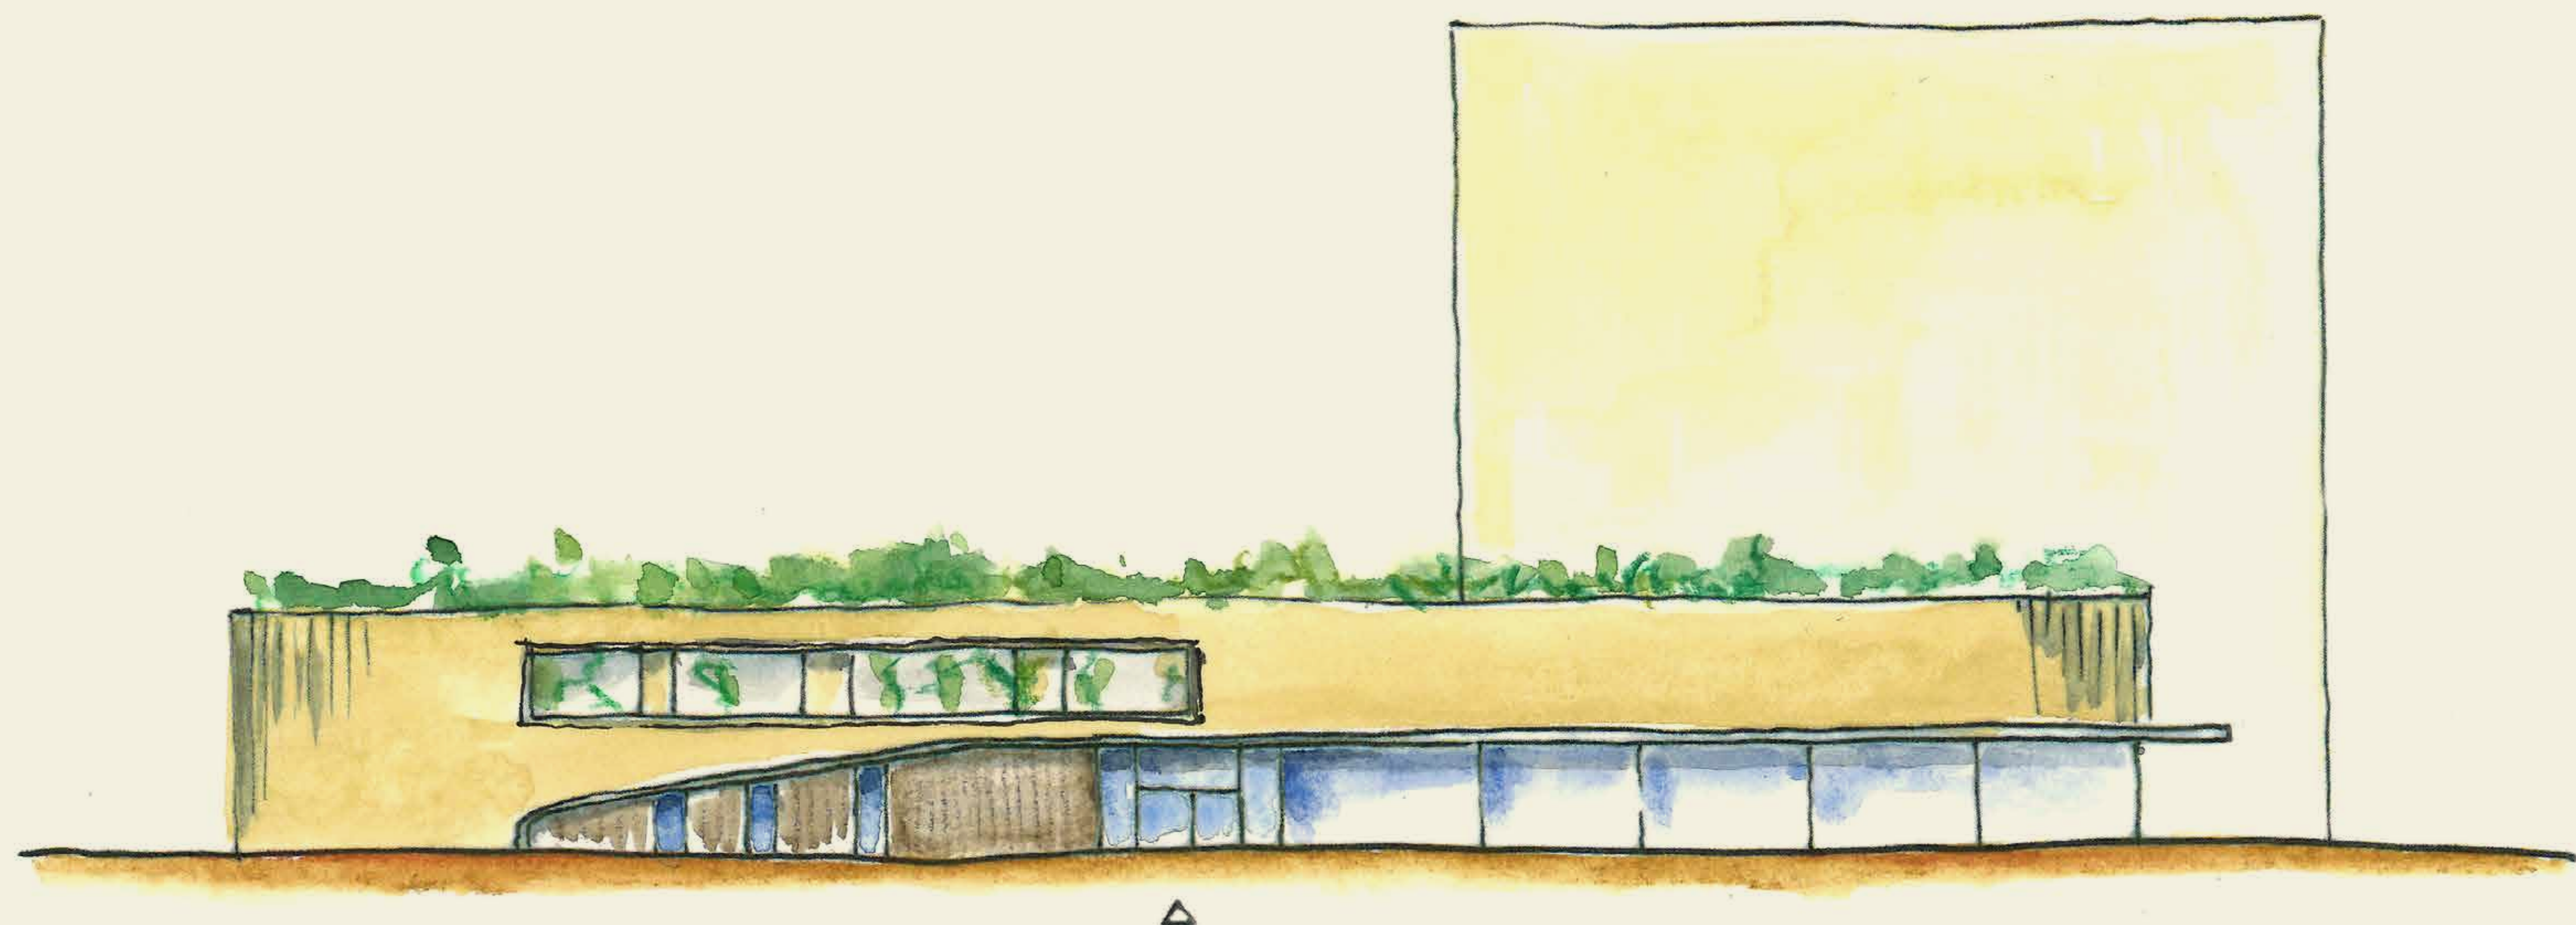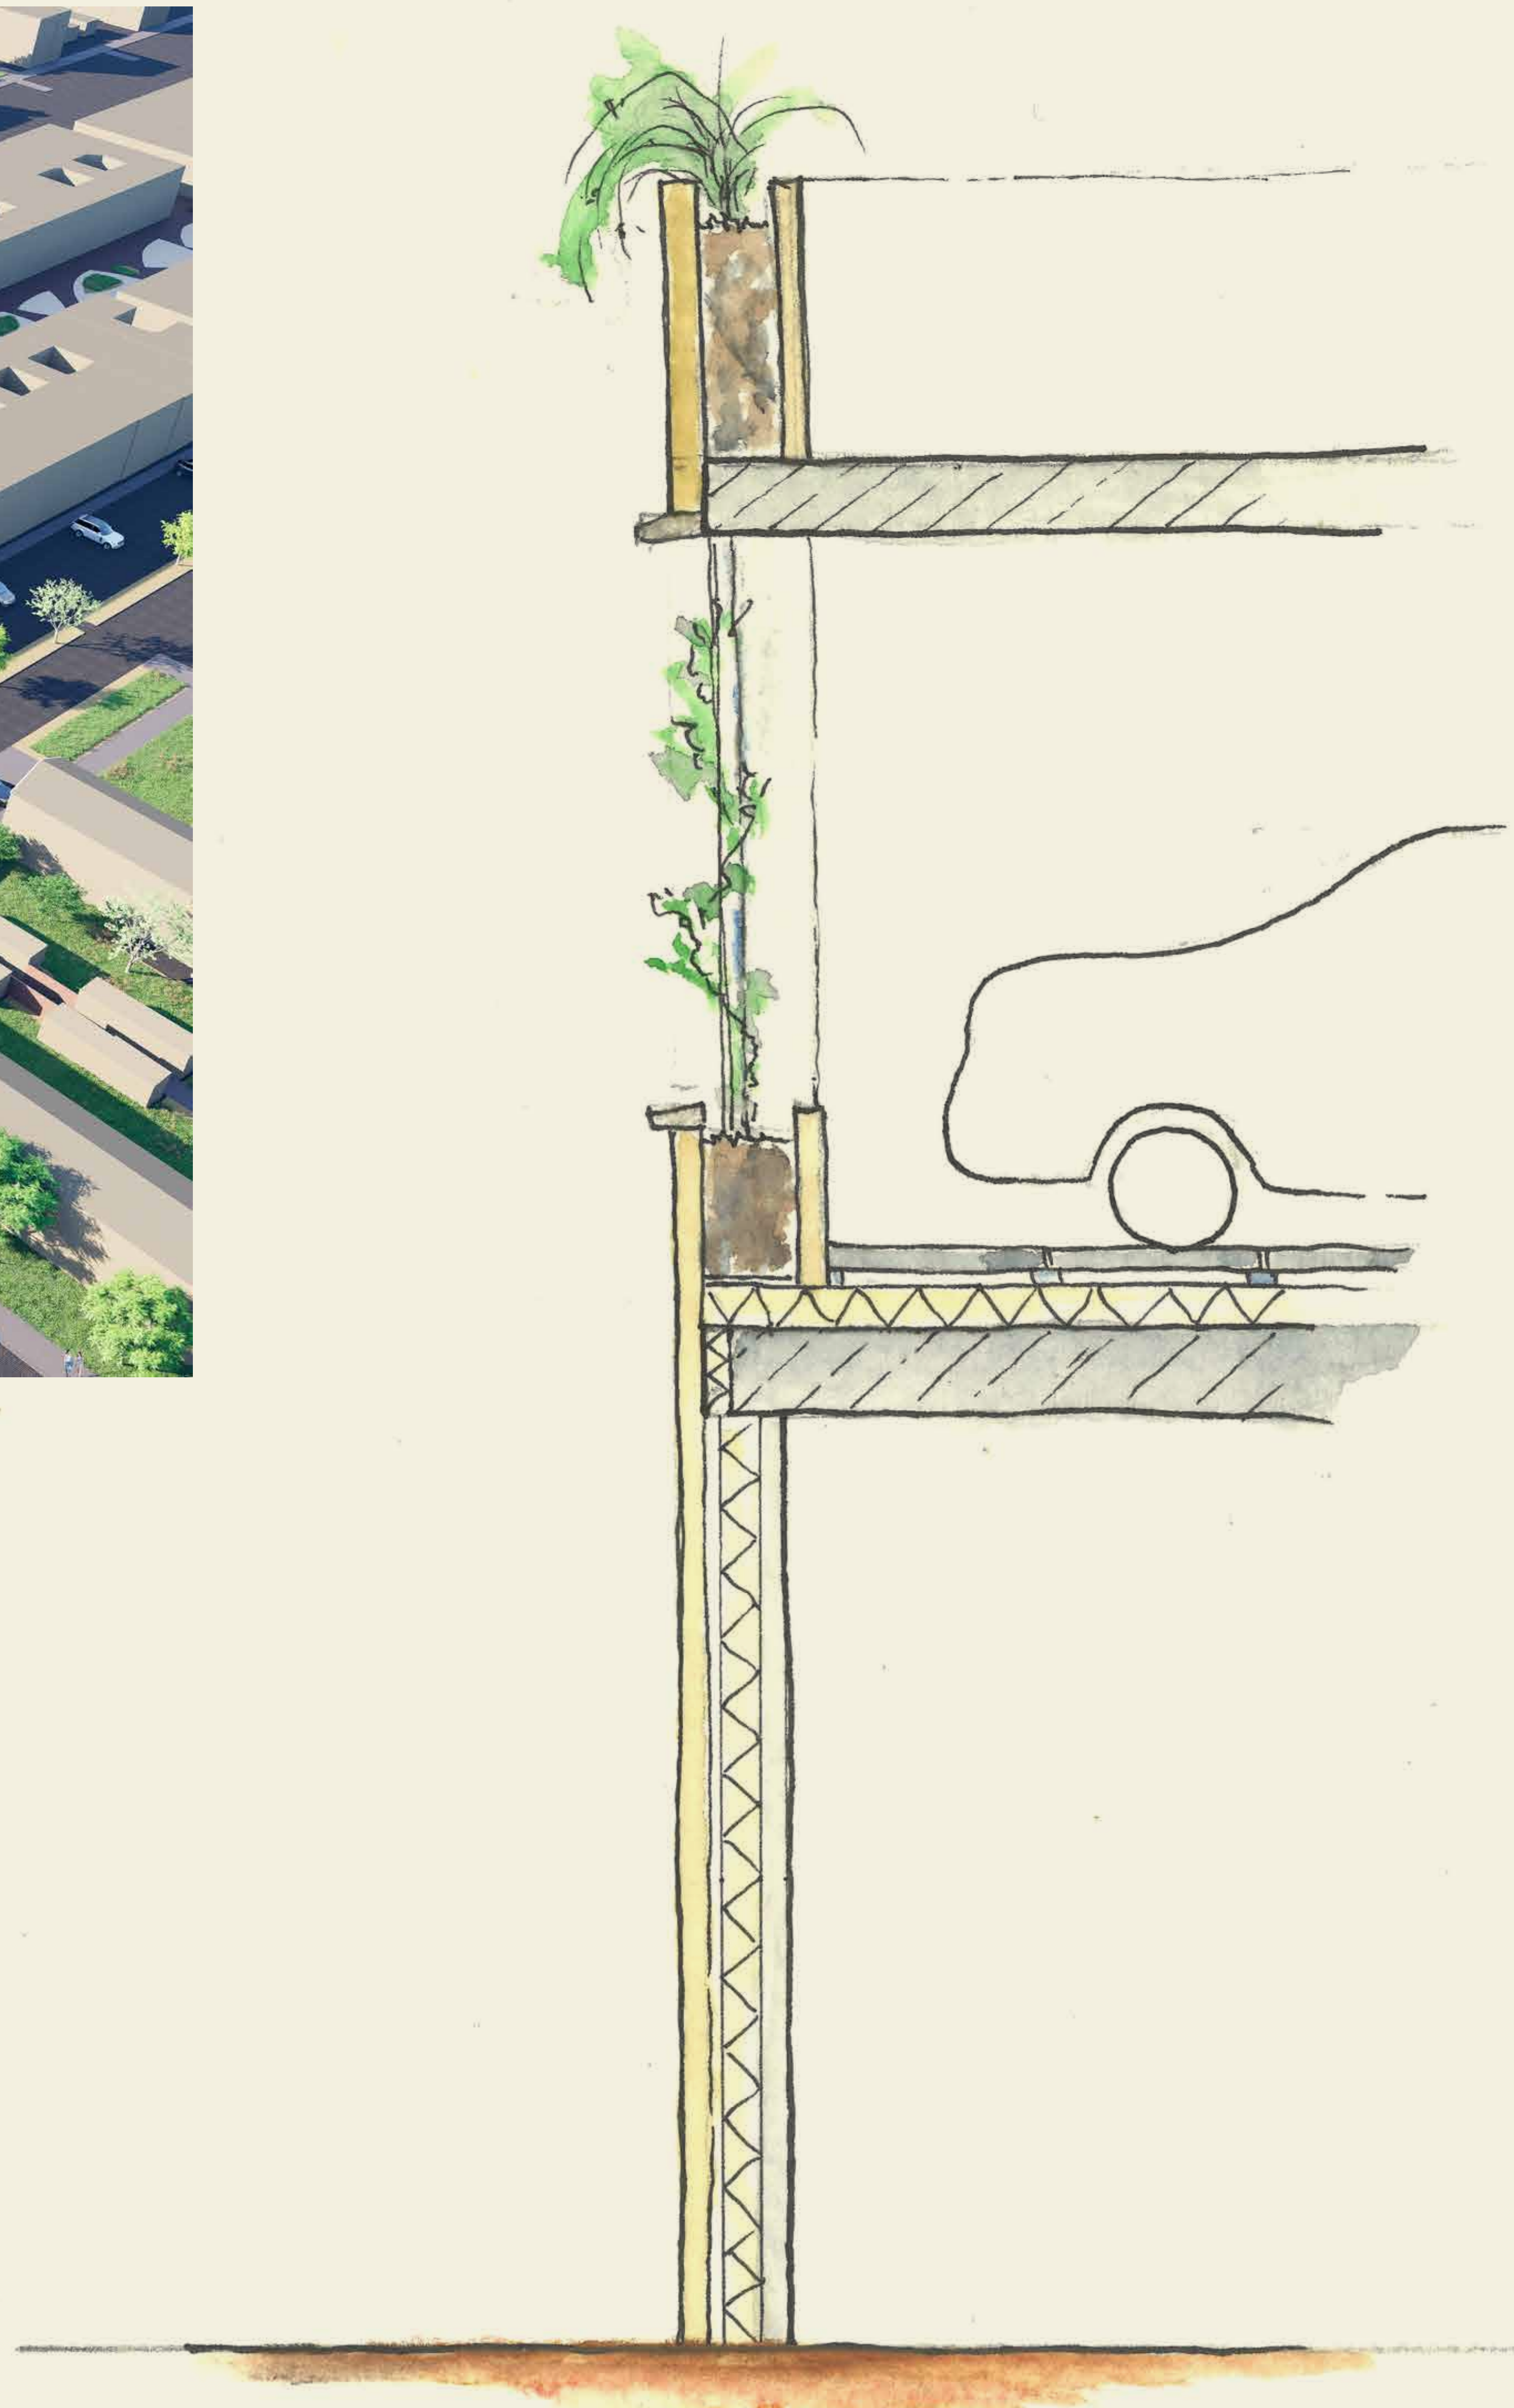


Bezonningsstudie

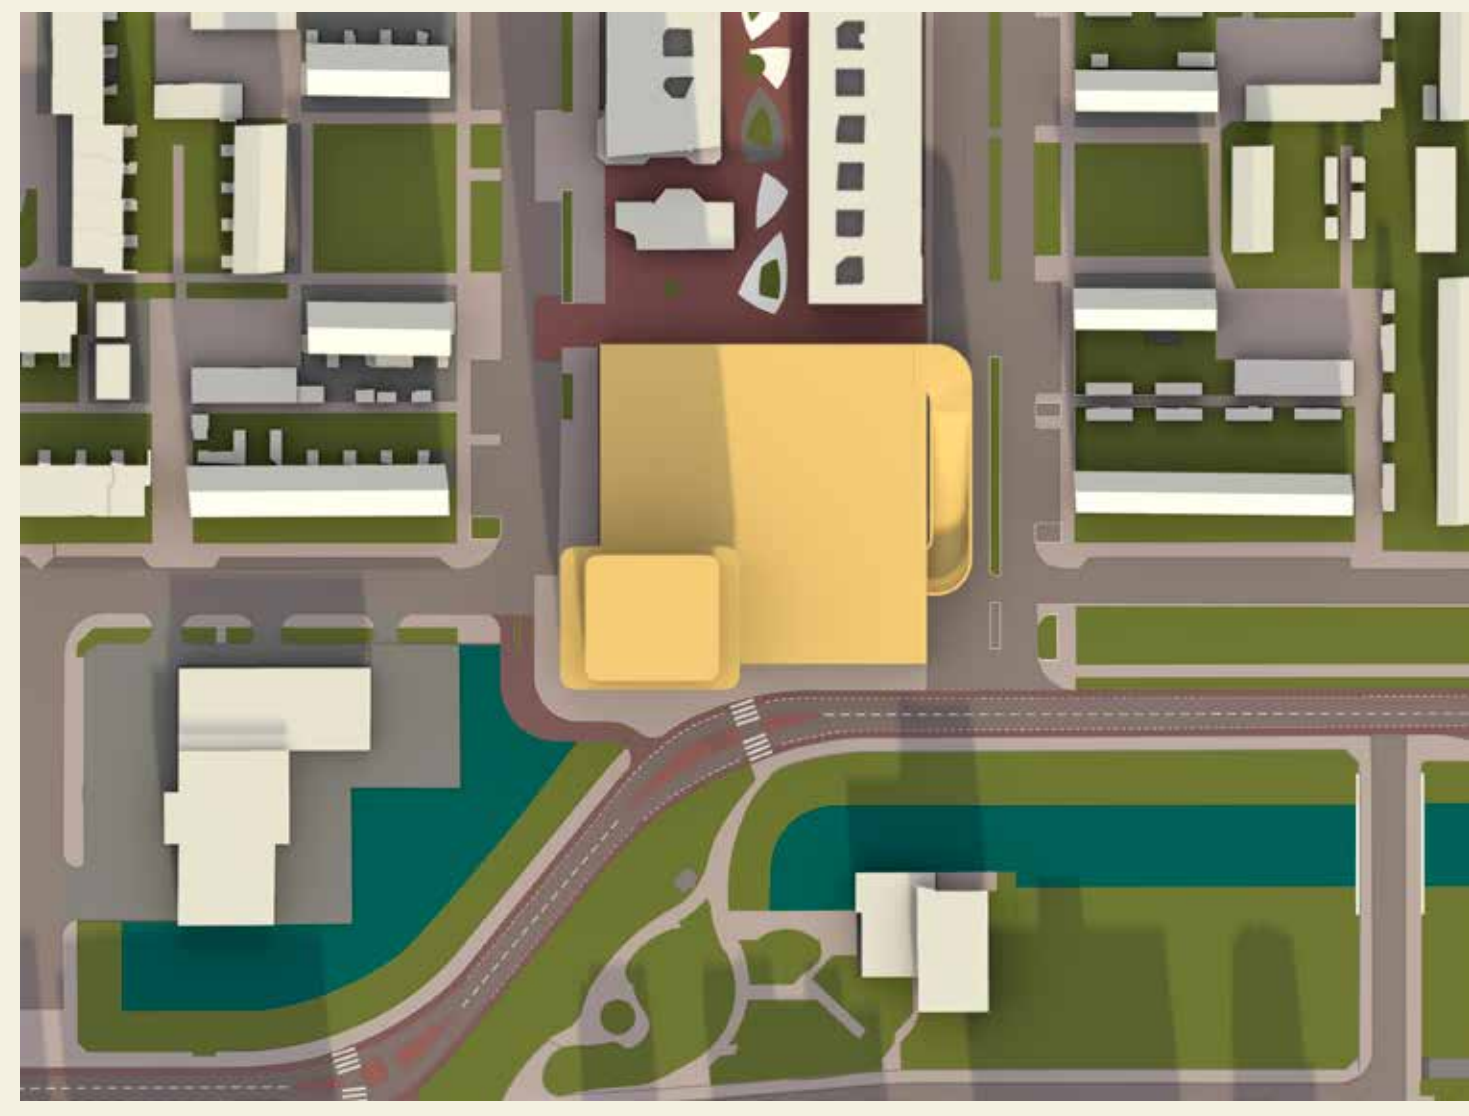

9:00 uur
21 maart



12:00 uur

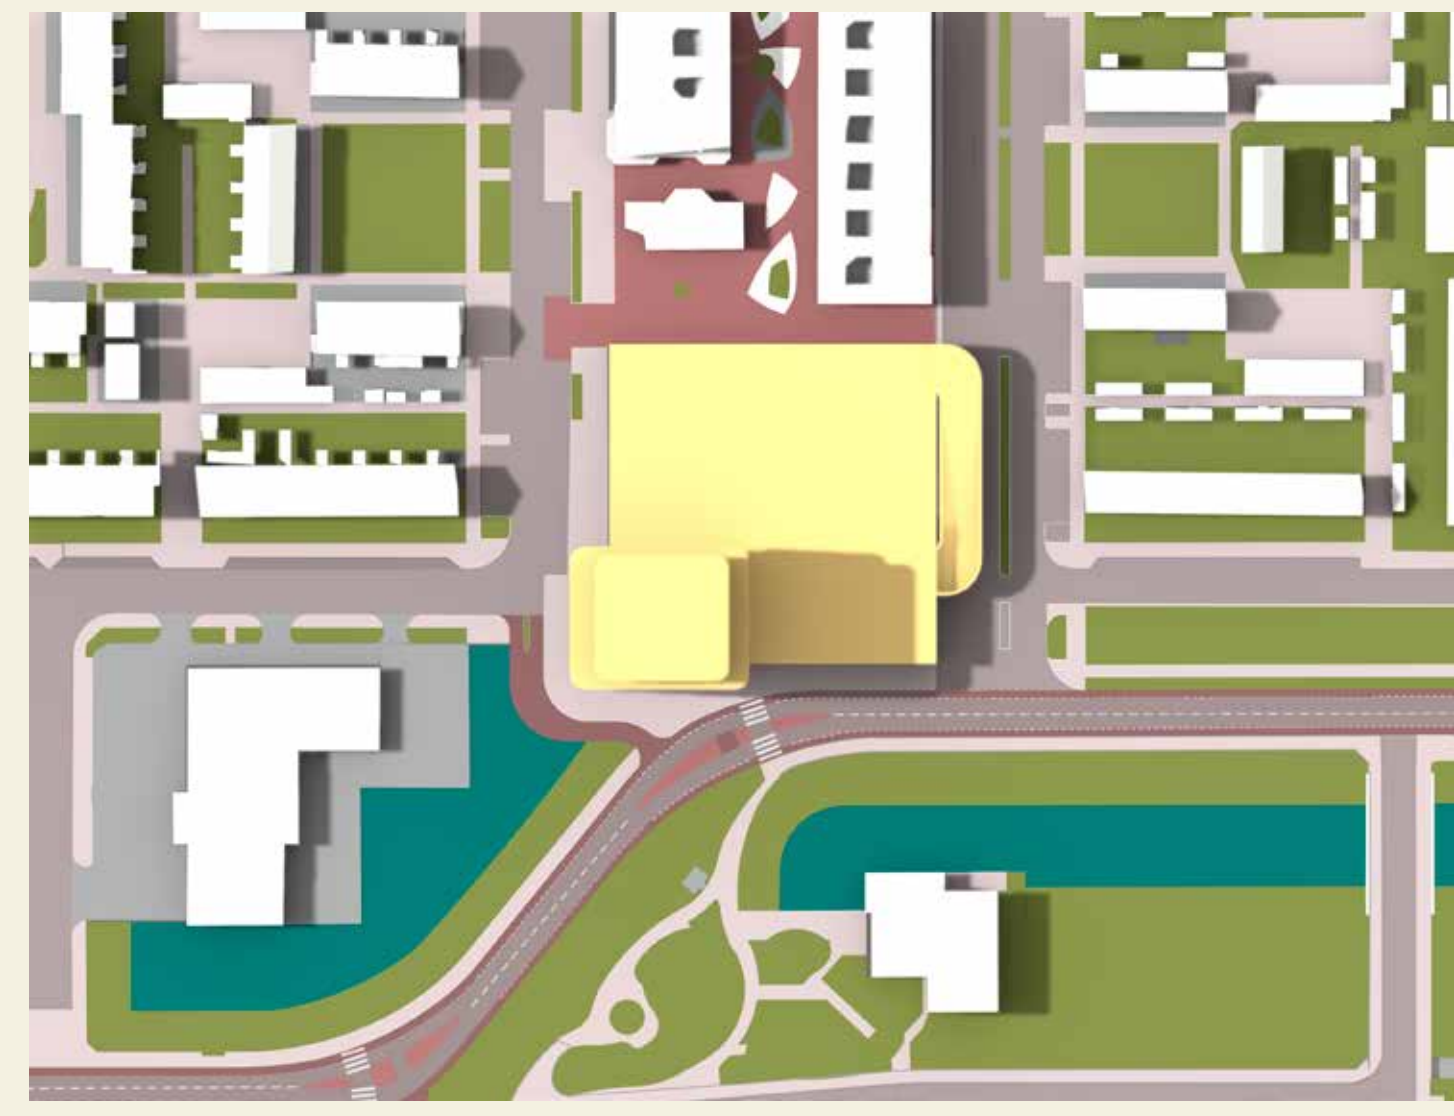

15:00 uur




18:00 uur




9:00 uur
21 juni



12:00 uur

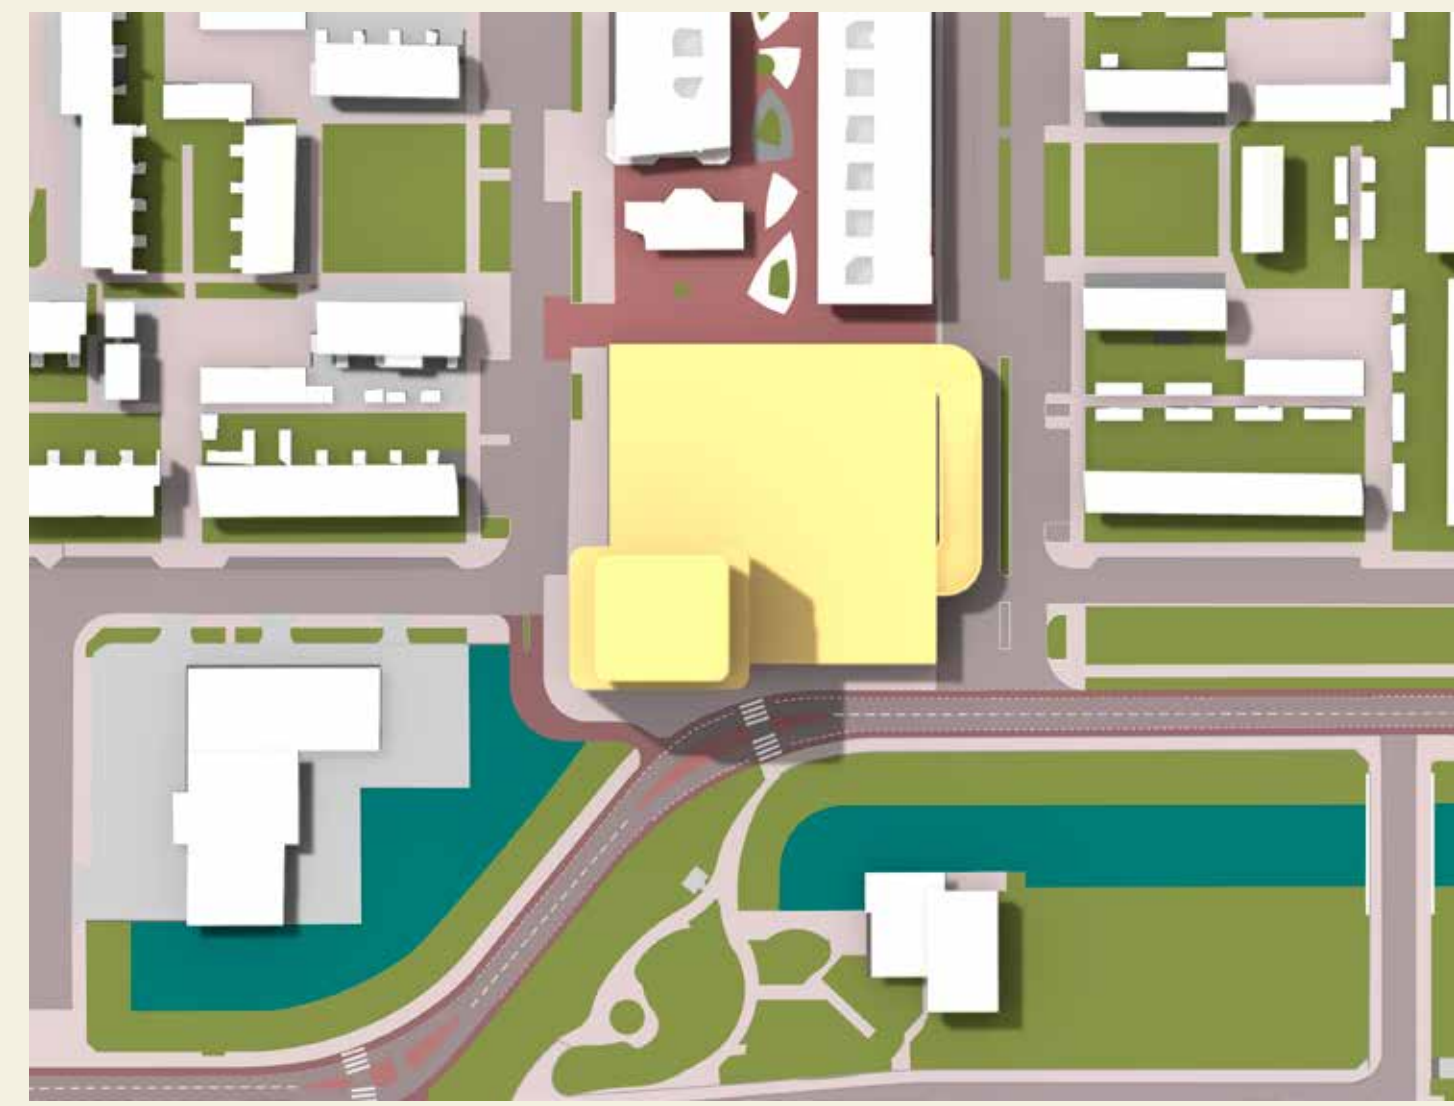

15:00 uur

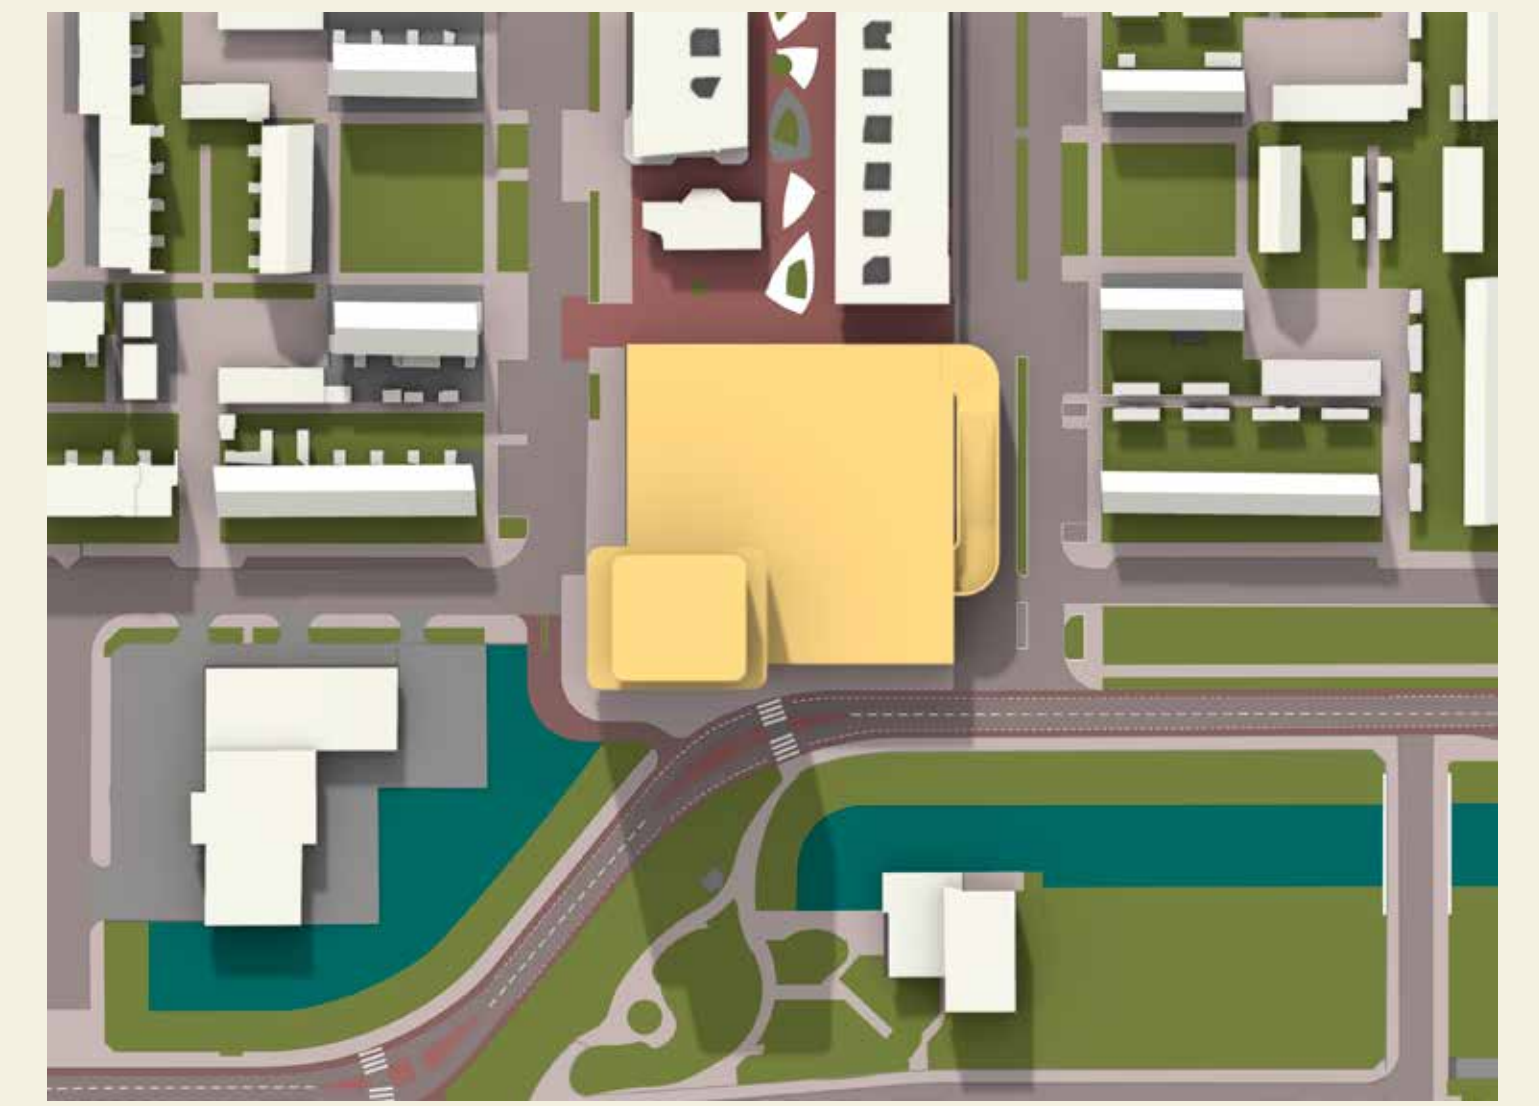

18:00 uur




9:00 uur
21 september




12:00 uur




15:00 uur

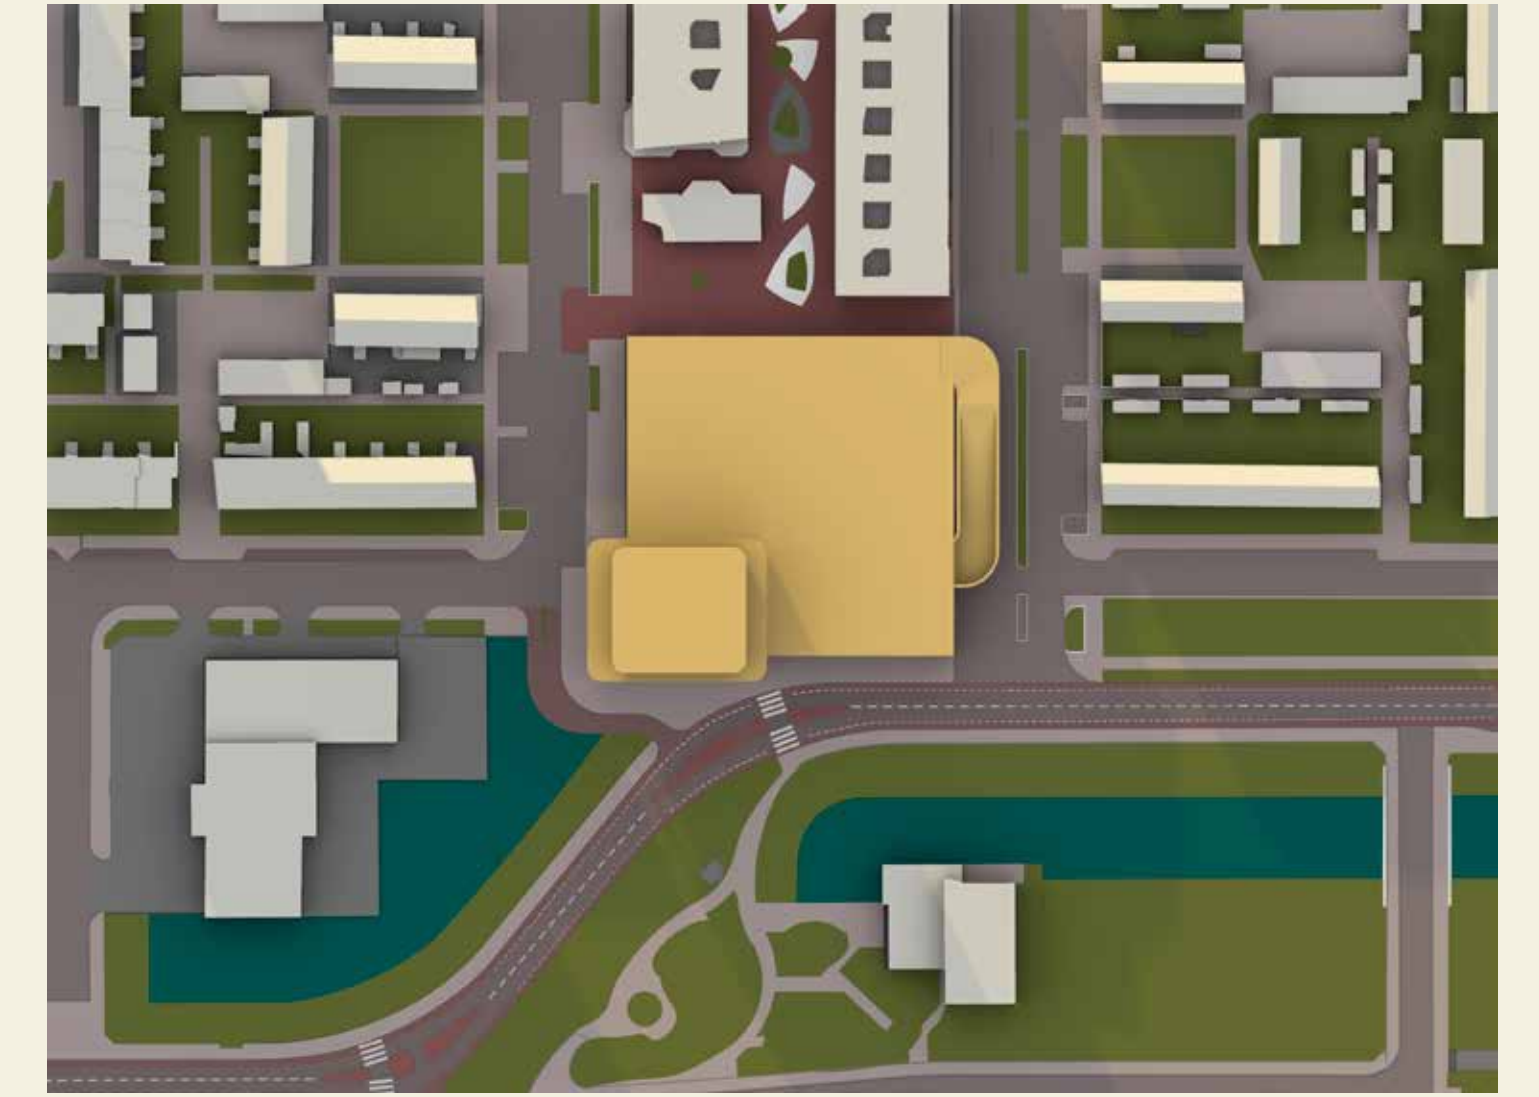

18:00 uur

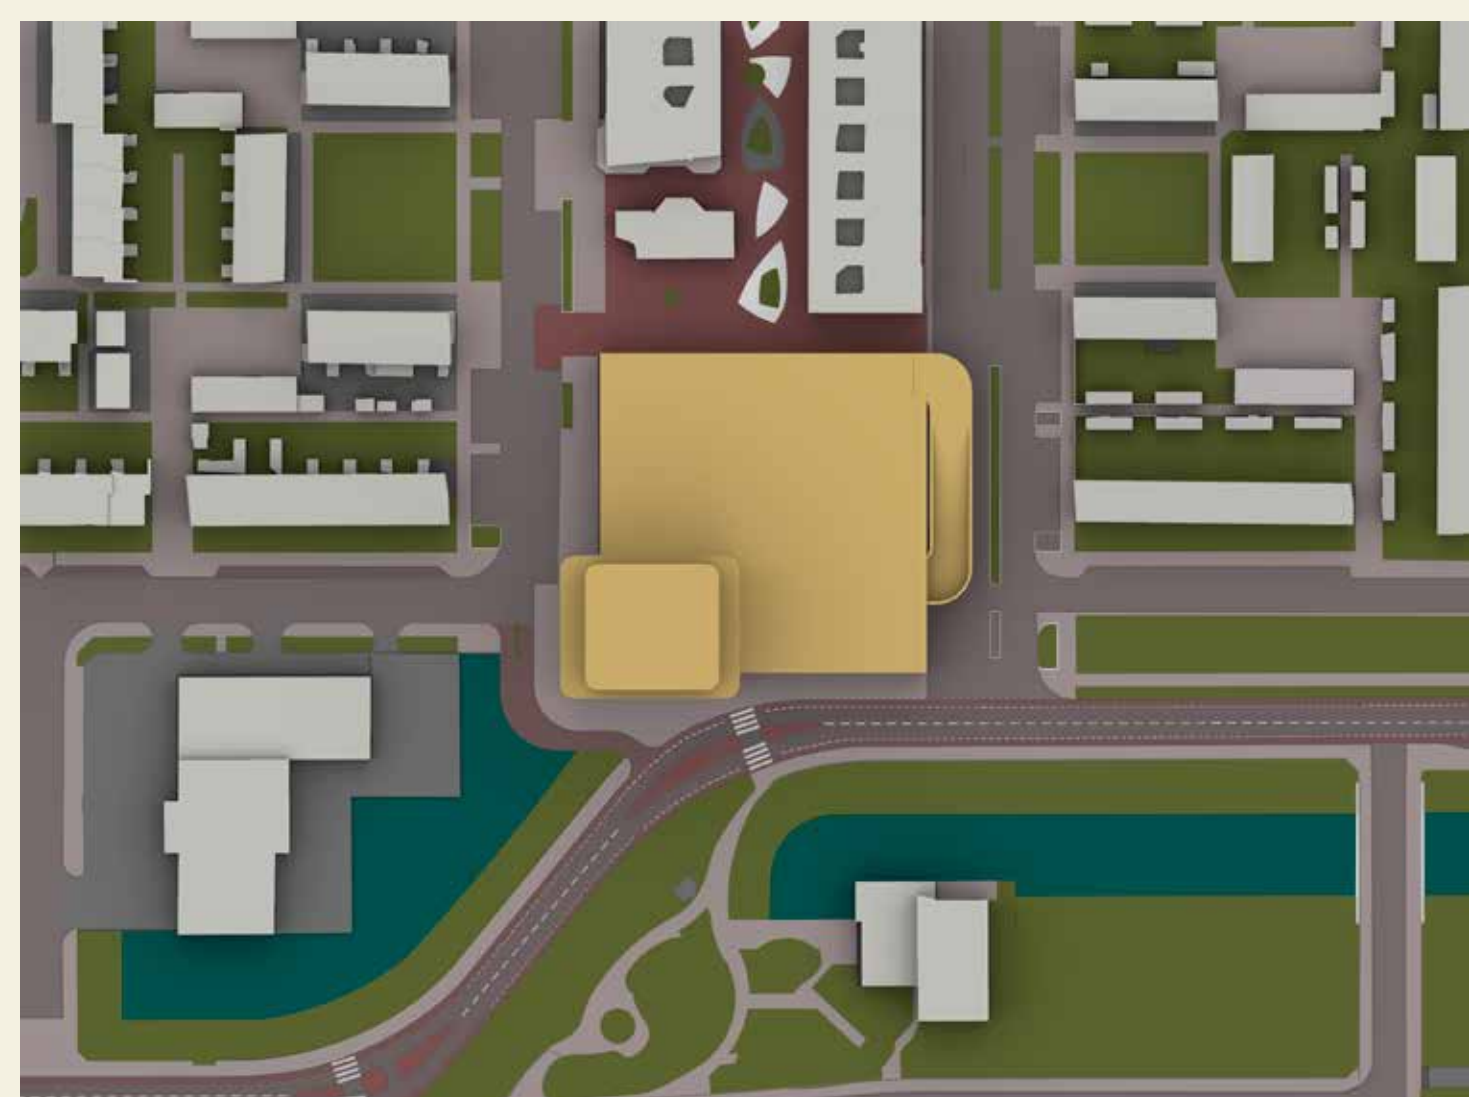


9:00 uur
21 december

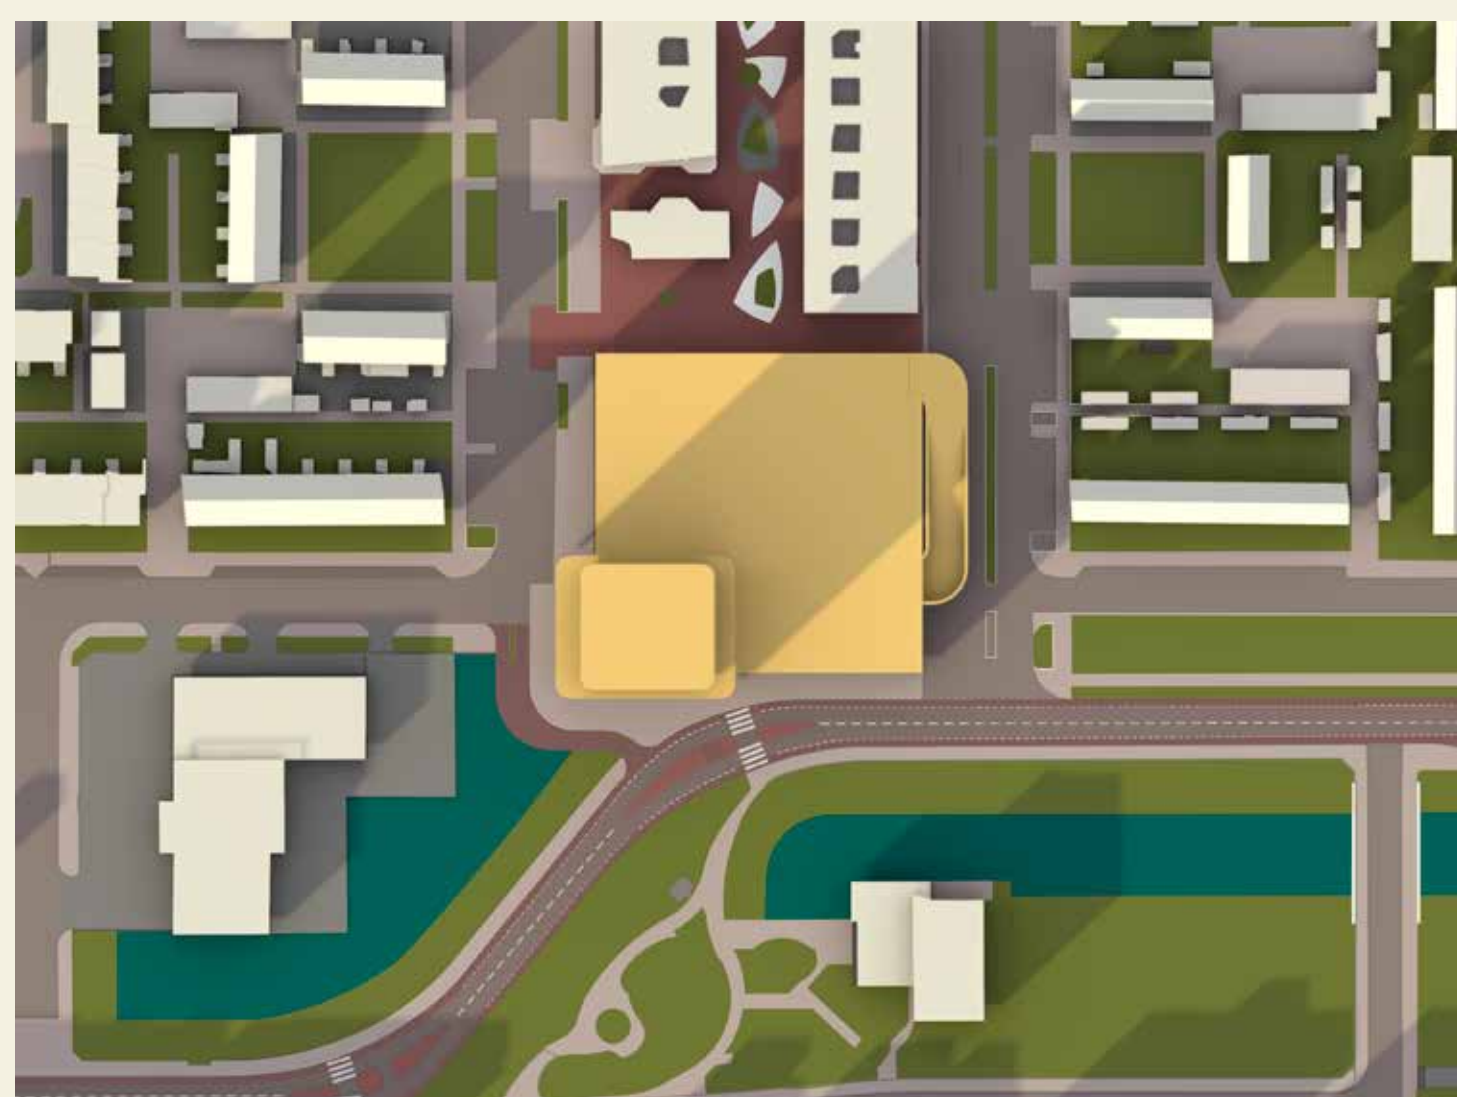


12:00 uur



15:00 uur


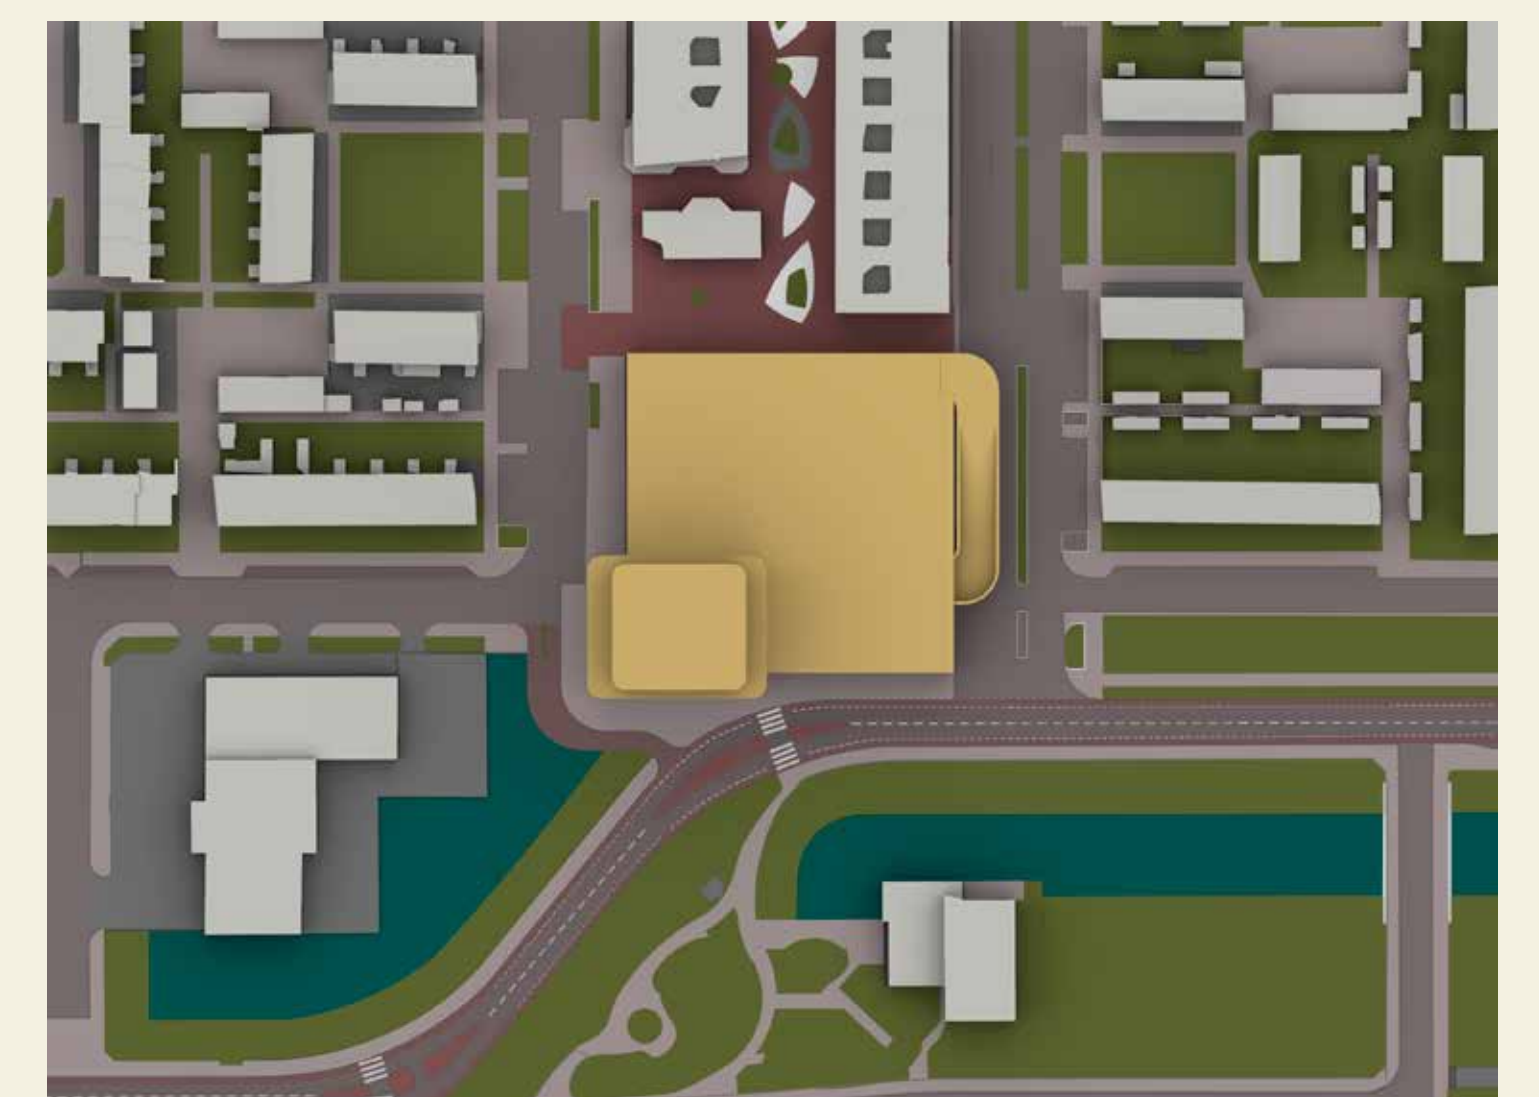


18:00 uur

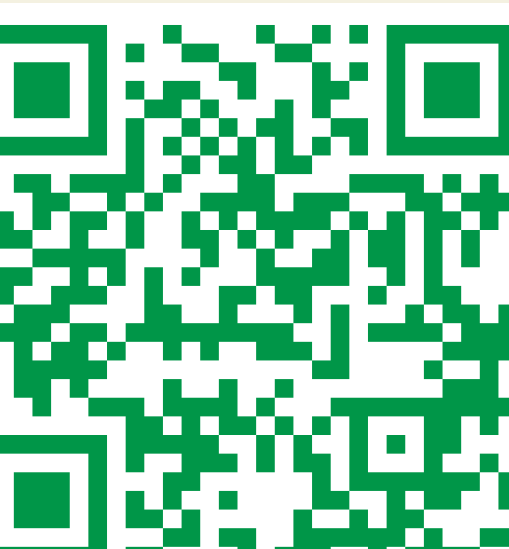


Hartenkreten

U woont, werkt of winkelt regelmatig in deze wijk. Daarom horen we graag uw mening over ons plan! Plak uw wens, idee of aandachtspunt op een post-it.

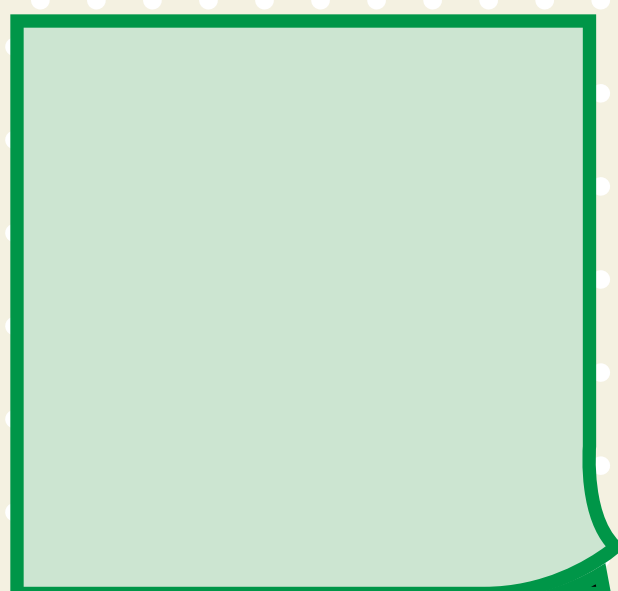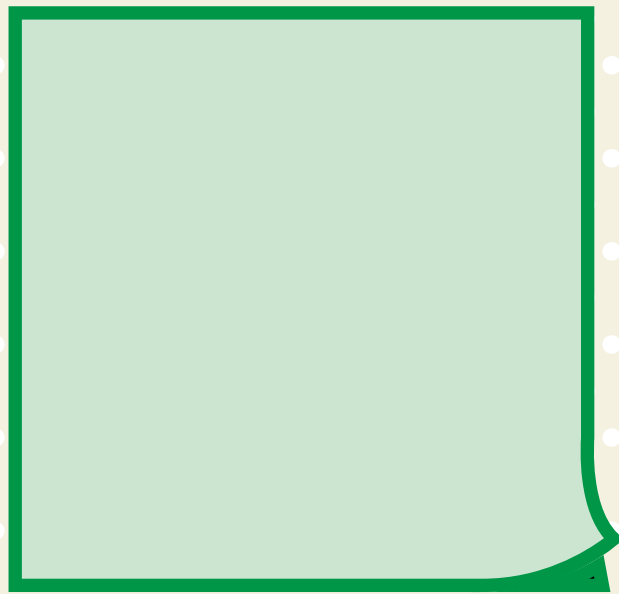

Geef je je reactie liever online door? Scan dan de QR-code!

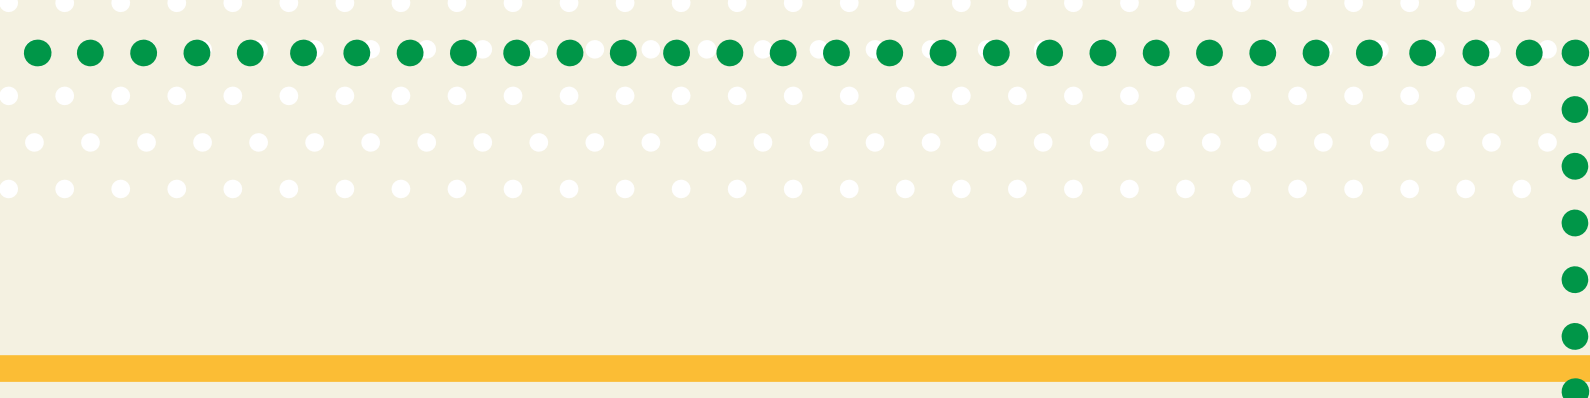


Communicatie & contact

Op de hoogte blijven? Schrijf u in voor
de nieuwsbrief op
www.vernieuwwingdeloper.nl



Heeft u nog een vraag of suggestie? Geef hem
mee via contact@vernieuwwingdeloper2.nl.

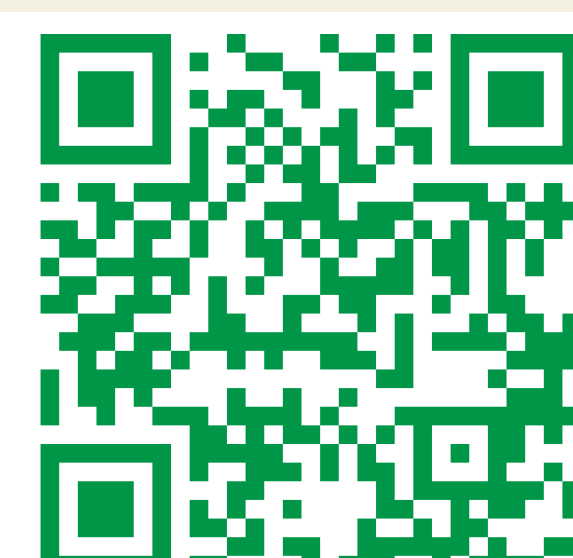

Planning (prognose)

